




kontakt: tel.: 535 344 000  
e-mail: biuro@homerevyou.pl

numer lokalu


LOKALIZACJA LOKALU NA RZUCIE 3. PIĘTRA  
Skala: 1:1000

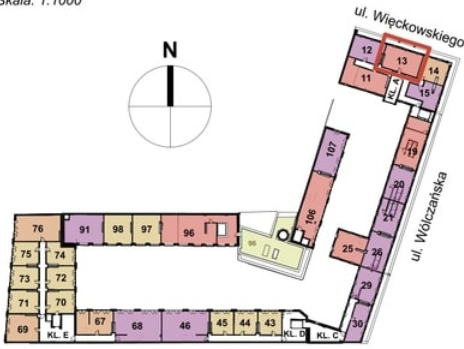


OZNACZENIA GRAFICZNE NA RYSUNKU

- lokale usługowe
- lokale mieszkalne - jednopokojowe
- lokale mieszkalne - dwupokojowe
- lokale mieszkalne - trzypokojowe
- lokale mieszkalne - czteropokojowe lub pięciopokojowe
- ogródki mieszkalne
- tarasy dachowe rekreacyjne
- 21** numeracja lokali wg systemu identyfikacji wizualnej obiektu
- lokalizacja mieszkania


LOKALIZACJA LOKALU NA RZUCIE 4. PIĘTRA  
Skala: 1:1000

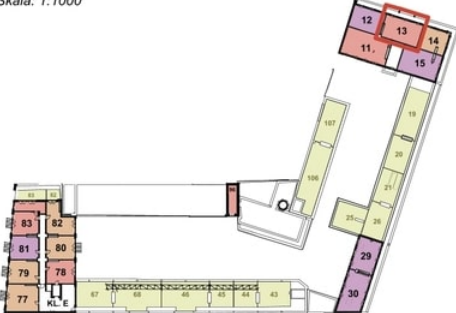


LOKALIZACJA LOKALU NA RZUCIE 5. PIĘTRA  
Skala: 1:1000

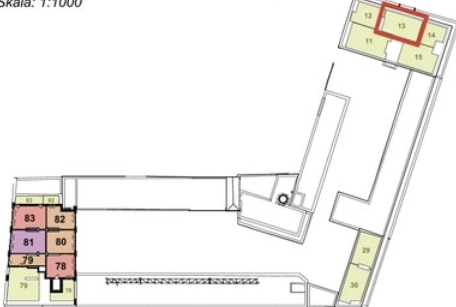


RZUT MIESZKANIA - POZIOM +3  
Skala: 1:50

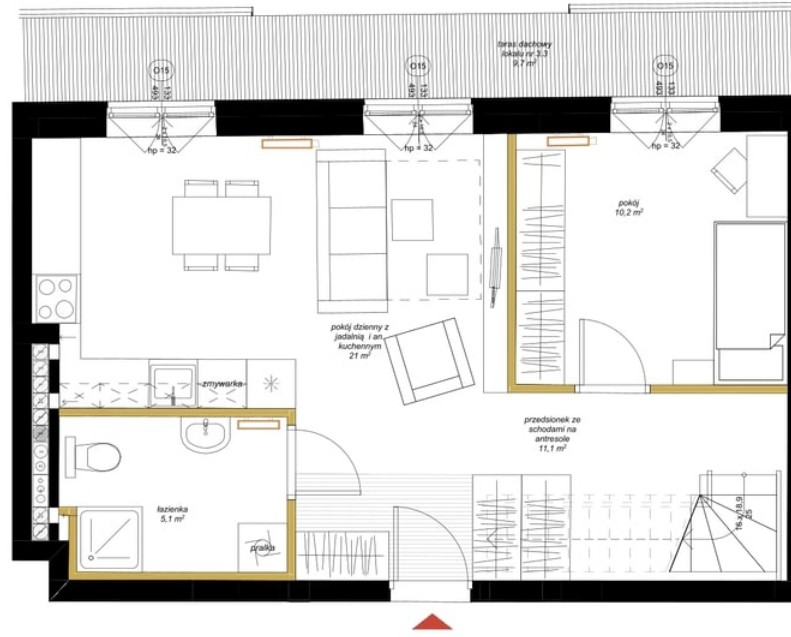

RZUT MIESZKANIA - POZIOM +4  
Skala: 1:50

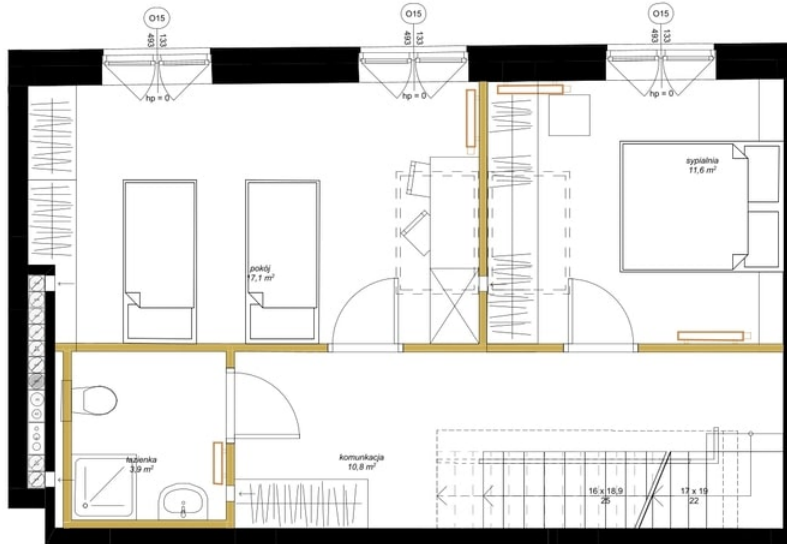

RZUT TARASU - POZIOM +5  
Skala: 1:50

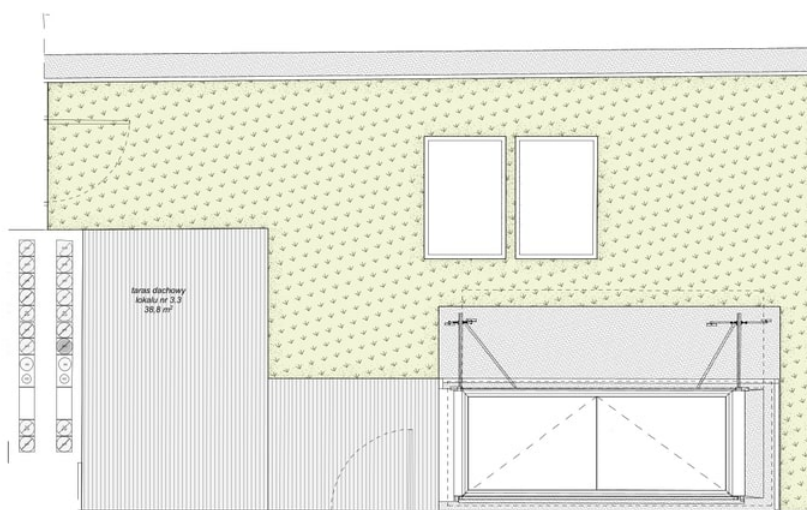

## INFORMACJE O LOKALU

numer budynku: **BUDYNEK 1**  
kondygnacja: **PIĘTRO 3 / 4 / 5**  
oznaczenie wg. proj.budowlanego: 3.3  
rozkład lokalu: mieszkanie czteropokojowe

## ZESTAWIENIE POWIERZCHNI

Lokal nr 13	nr pom.	nazwa pomieszczenia	pow. [m²]
	1	pokój dzienny z jadalnią i an. kuchennym	21,01
	2	przedśrodek ze schodami na antresole	11,11
	3	łazienka	5,13
	4	pokój	10,17
	5	sypialnia	11,59
	6	pokój	17,09
	7	komunikacja	10,79
	8	łazienka	3,91
		<b>RAZEM</b>	<b>90,80 m²</b>

## DODATKOWE INFORMACJE

wysokość pomieszczenia:	268 (poziom +3), 255 (poziom +4)
czy mieszkanie ma powierzchnie zewnętrzny - ogródek	nie
czy mieszkanie ma powierzchnie zewnętrzny - taras na dachu	tak powierzchnia: 38,8 m² (poziom +5) 9,7 m² (poziom +3)
czy mieszkanie ma balkon	nie

## OZNACZENIA GRAFICZNE NA RYSUNKU

- elementy projektowanej struktury budynku
- elementy projektowanej aranżacji przestrzennej lokalu (ścianki działowe z możliwością demontażu lub zmiany lokalizacji, uwzględniane przy zliczaniu powierzchni wewnętrznej lokalu)
- lokalizacja kaloryferów
- tereny biologicznie czynne
- wejście do lokalu