

## Murapol Matecznia

Kraków | ul. Rydlówka

mieszkanie **3.B.4.04**

piętro **4**

budynek **3**

1. salon z aneksem kuch. **18,52 m<sup>2</sup>**


2. przedpokój **3,10 m<sup>2</sup>**

3. łazienka **4,04 m<sup>2</sup>**

4. sypialnia **10,47 m<sup>2</sup>**


metraż **36,13 m<sup>2</sup>**

taras **5,25 m<sup>2</sup>**

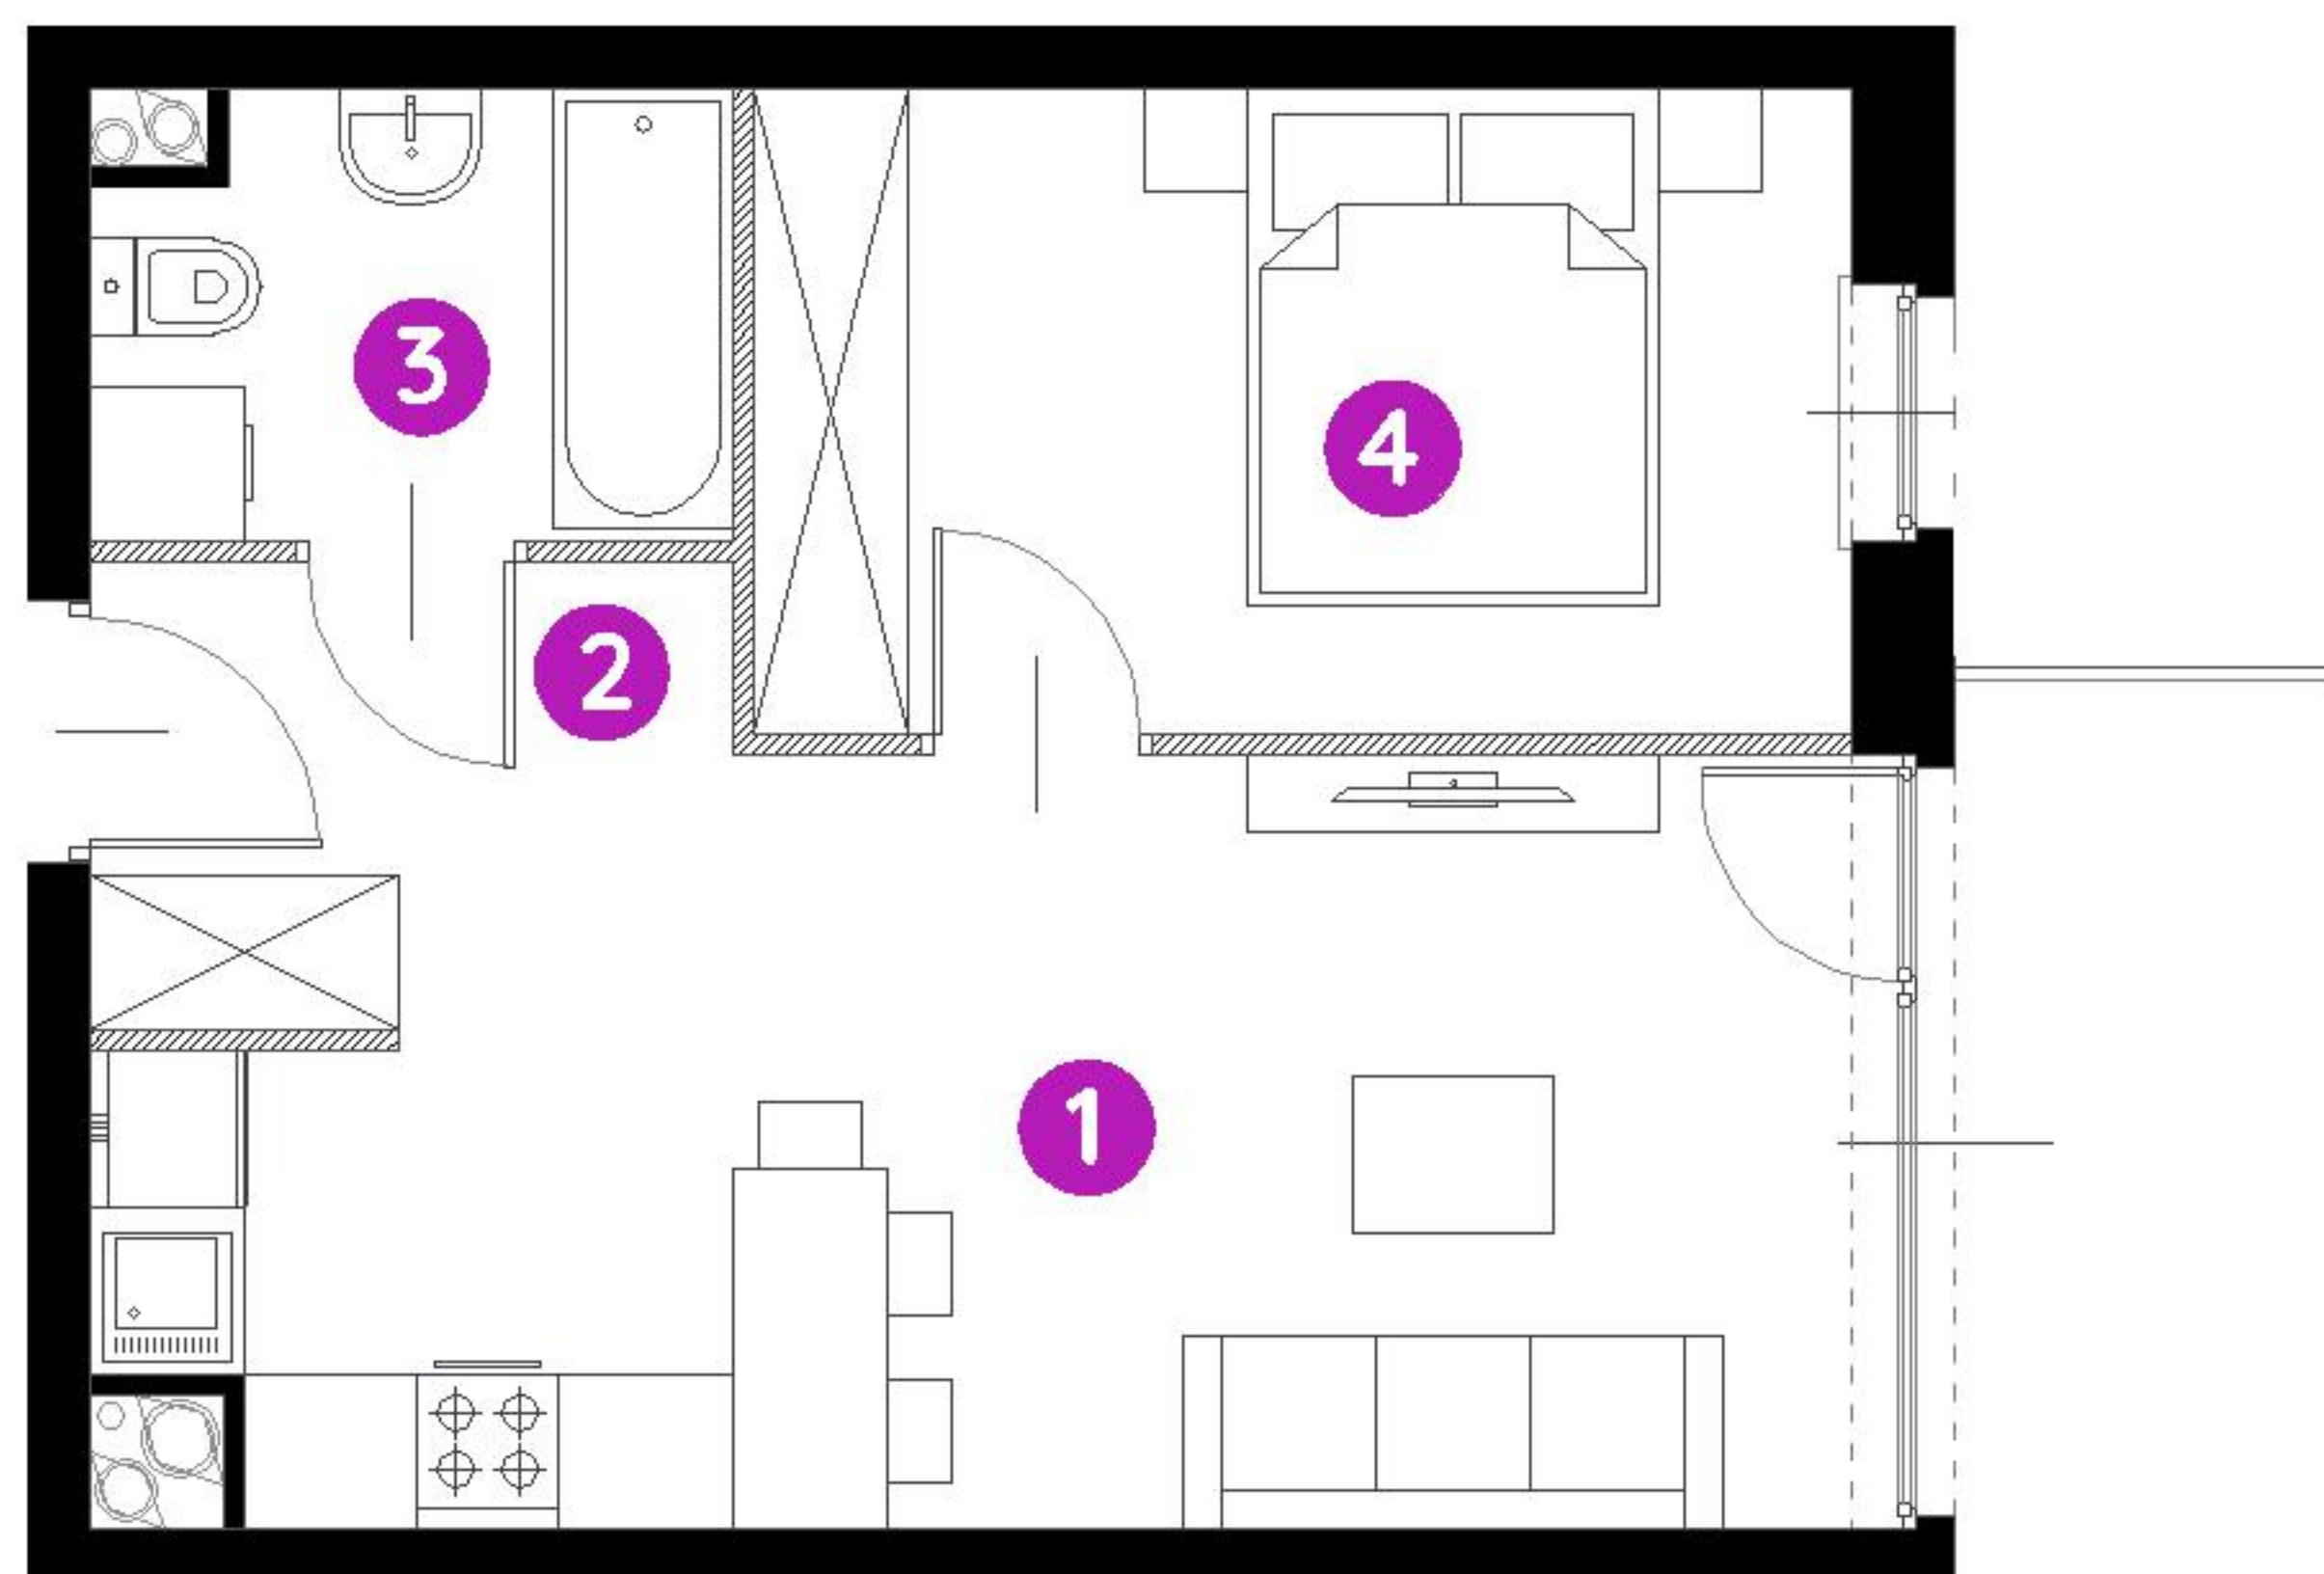

0 1 2 5m

Podziałka podana z tolerancją +/- 5%  
Aranżacja mieszkania ma charakter poglądowy.

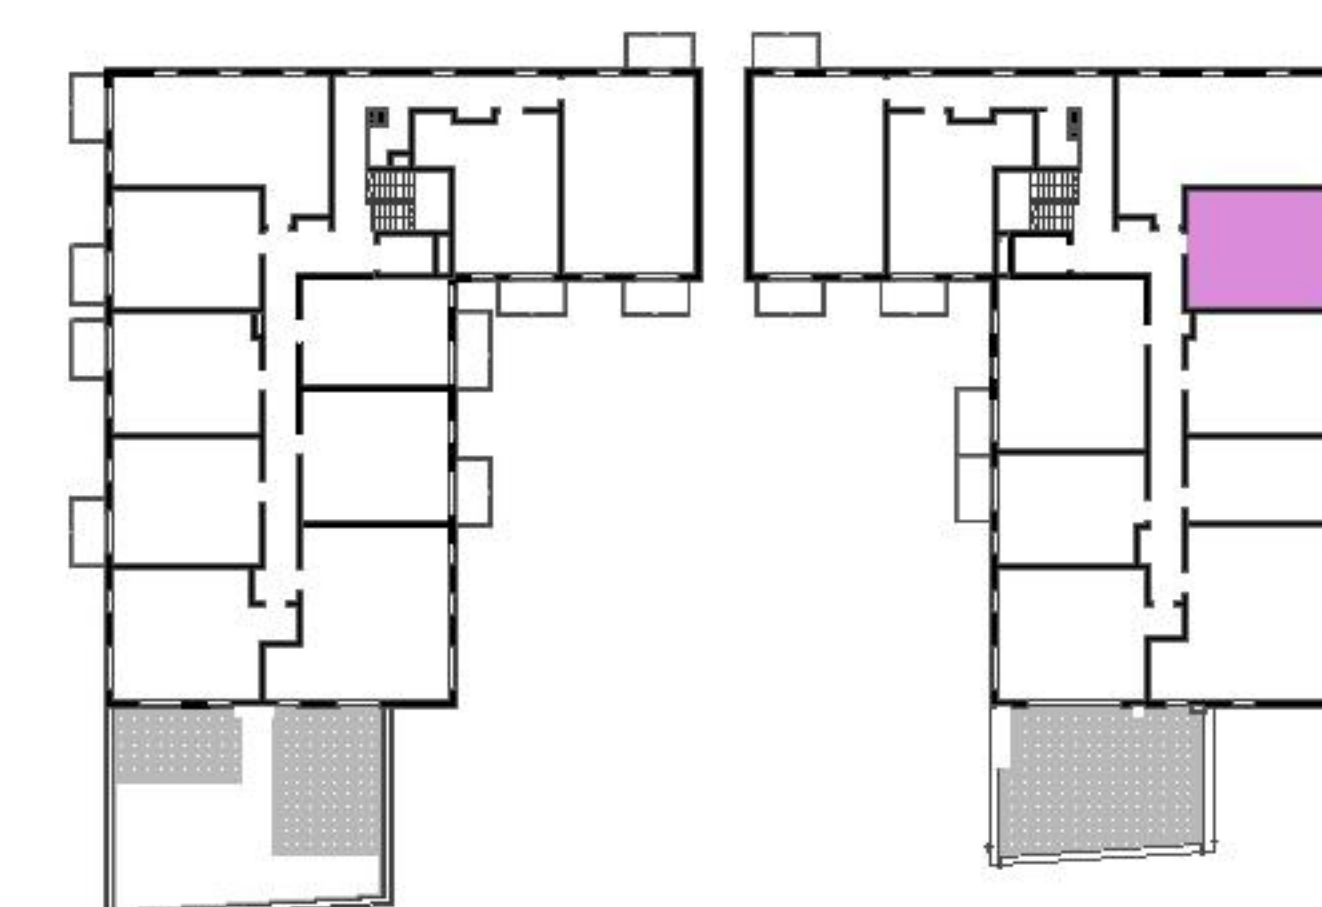

Biuro Sprzedaży: Kraków, ul. Rydlówka 37 - T: **506 371 434 / 514 601 742**, M: **krakow@murapol.pl**. Centrala: Bielsko-Biała, ul. Dworkowa 4, T: 33 819 33 33, M: sekretariat@murapol.pl, **murapol.pl**

UWAGA: Powierzchnia liczona wg PN-ISO 9836:2022-07. Na etapie projektu wykonawczego i realizacji obiektu mogą wystąpić korekty w powierzchni lokali i układzie ścian, powierzchnia liczona w stanie wykończonym. Do obliczeń przyjęto 1,5 cm tynku.