
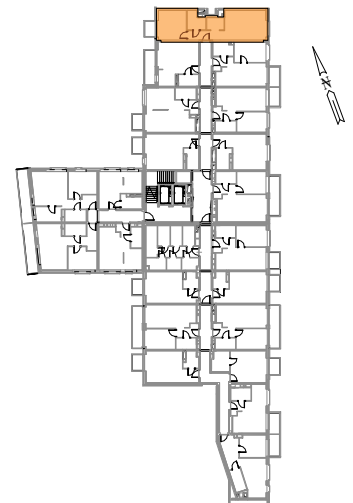


MIESZKANIE GWA/1/4/4/2a - 51.21 m² 2 POKOJE, 4 PIĘTRO

PW

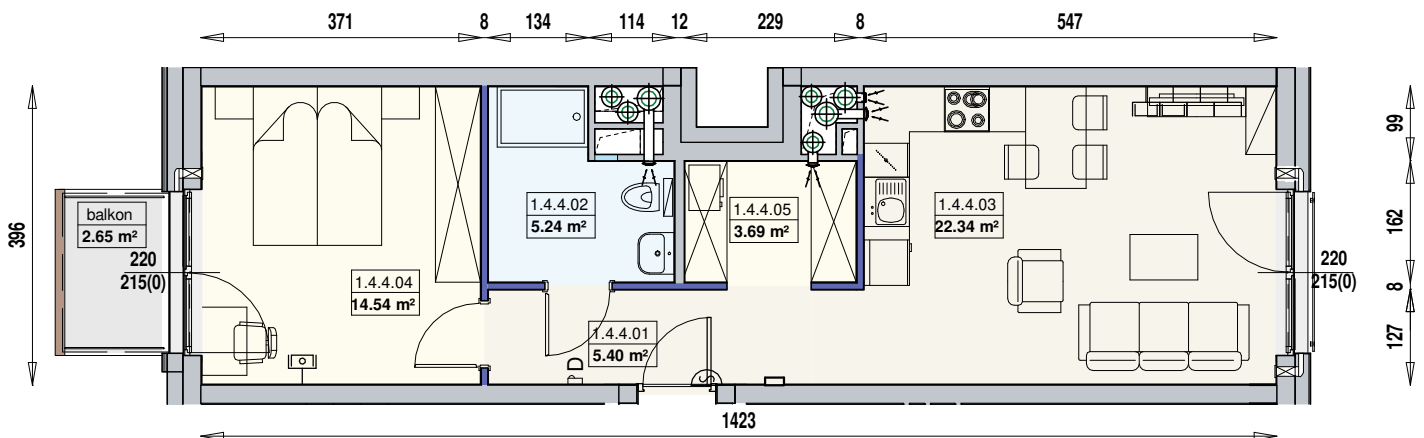

Legenda:

	ścianka działowa
	ścianka działowa g-k możliwa lokalizacja dodatkowej ścianki działowej
	ścianki działowej podciąg
	szafka elektryczna
	szafka telekomunikacyjna
	dzwonek
	sluchawka domofonowa
	gniazdo R.TV.SAT
	gniazdo R.TV SAT przelotowe
	wentylacja

	lodówka
	zmywarka
	beton prefabrykowany
	plyty betonowe
	pralka
	szafka wodomierzowa

okno/drzwi balkonowe ze słupkiem ruchomym

okno/drzwi balkonowe z przęsłem nieotwieralnym

szerokość okna
200
wysokość okna
228.5(0)
wysokość parapetu

Wysokość mieszkania $h = 2,68 \text{ m}$

UWAGI:

- aranżacja wnętrza (meble, urządzenia) służy wyłącznie celom ilustracyjnym;
- przyłącza instalacyjne znajdują się w miejscach usytuowania urządzeń na rysunku;
- powierzchnie podano wg normy PN-ISO 9836;
- wymiary podane w świetle murów, bez tynków;
- wymiary balkonów/loggi liczonej od ściany bez tynku do końca płyty balkonowej bez uwzględnienia balustrad;
- wysokość mieszkania nie uwzględnia lokalnych obniżen;
- tolerancja wysokości +/- 5cm.