



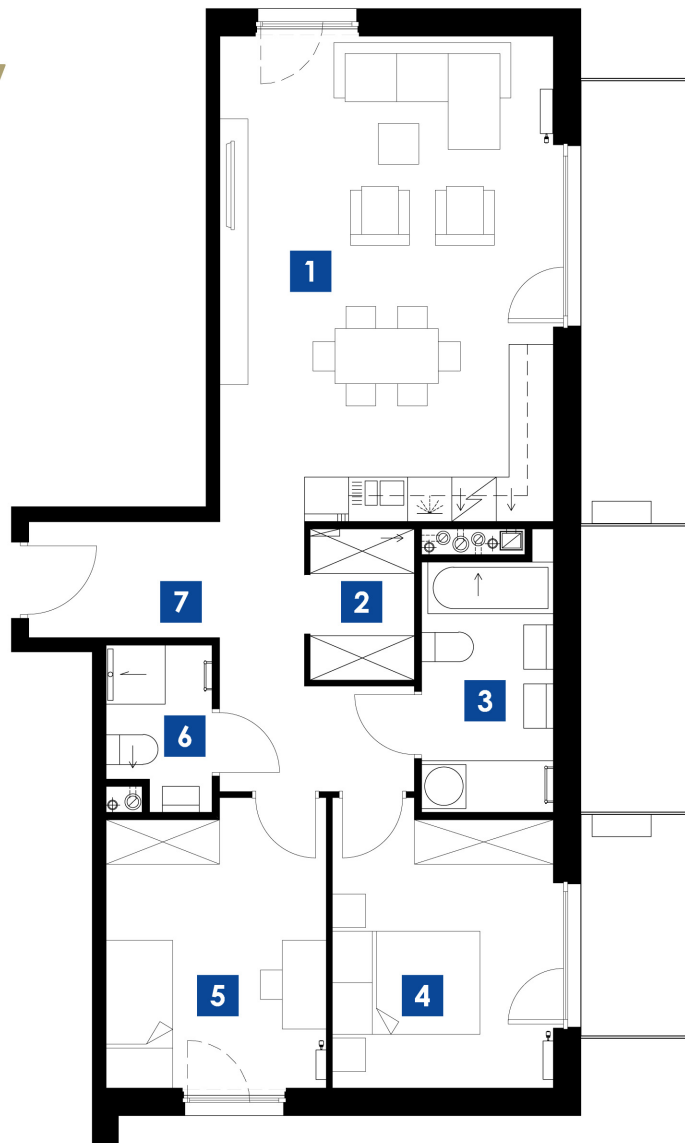

skala 1:100


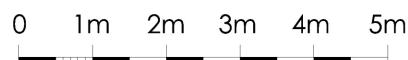


KRAKÓW UL. STELMACHÓW
BUDYNEK C
MIESZKANIE M.C13
PIĘTRO 1
POW. UŻYTKOWA 74.67m²

ZESTAWIENIE POMIESZCZEŃ

1 POKÓJ/ANEKS K.	29.72m ²
2 GARDEROBA	2.89m ²
3 ŁAZIENKA	6.18m ²
4 POKÓJ	11.22m ²
5 POKÓJ	11.28m ²
6 WC	2.99m ²
7 P.POKÓJ	10.39m ²
	74.67m ²
BALKON	9.00m ²
BALKON	4.50m ²

LOKALIZACJA

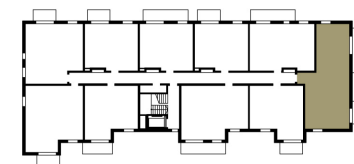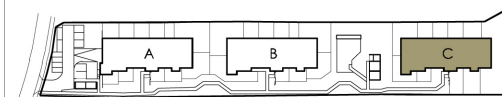

Biuro Sprzedaży Mieszkań
ul. Romanowicza 4 Kraków
tel. 533 808 848, 535 868 838
sprzedaz@3wymiarBronowice.pl
www.3wymiarBronowice.pl