

lokal 1.8

nr na projekcie A1-1.08

Lokal mieszkalny


2 pokoje

41,69 m²

przedpokój	5,34
łazienka	4,53
an.kuchenny	4,76
pokój dzienny	15,61
sypialnia	11,45


1 PIĘTRO

usytuowanie lokalu na kondygnacji

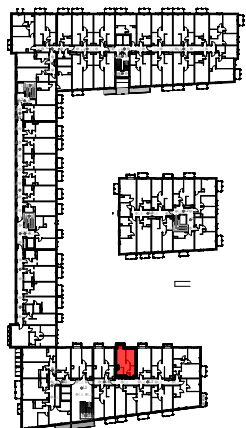

UWAGA: POWIERZCHNIE POMIESZCZEŃ NA RYSUNKU
PODANO WG NORMY - ISO 9836-2015-12

Niniejsza karta katalogowa ma charakter poglądowy i nie stanowi oferty w
rozumieniu przepisów Kodeksu Cywilnego

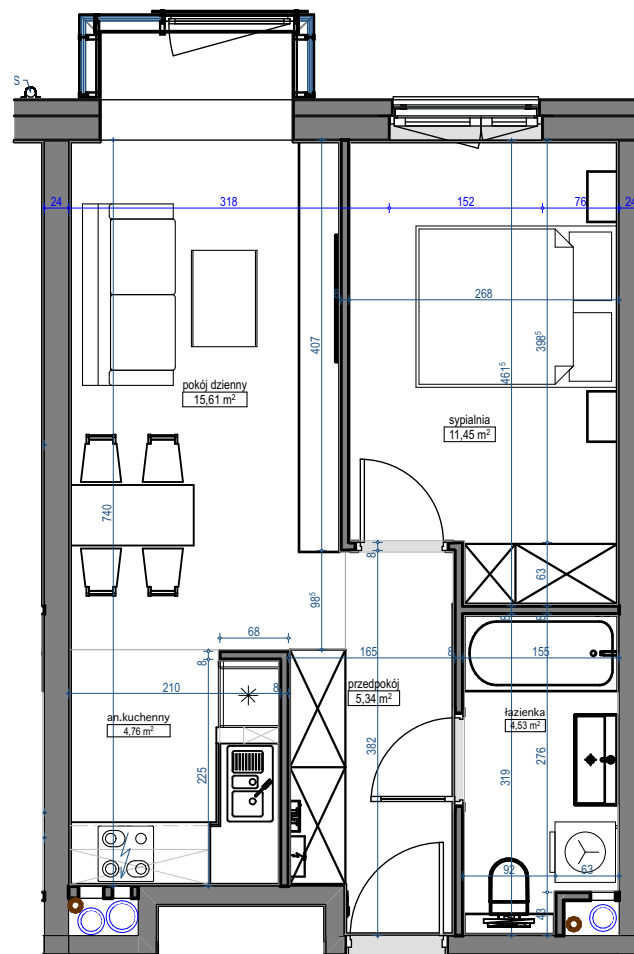

A1-1.08

skala 1:75

