


Murapol Zielony Żurawiniec

Poznań | ul. Sielawy

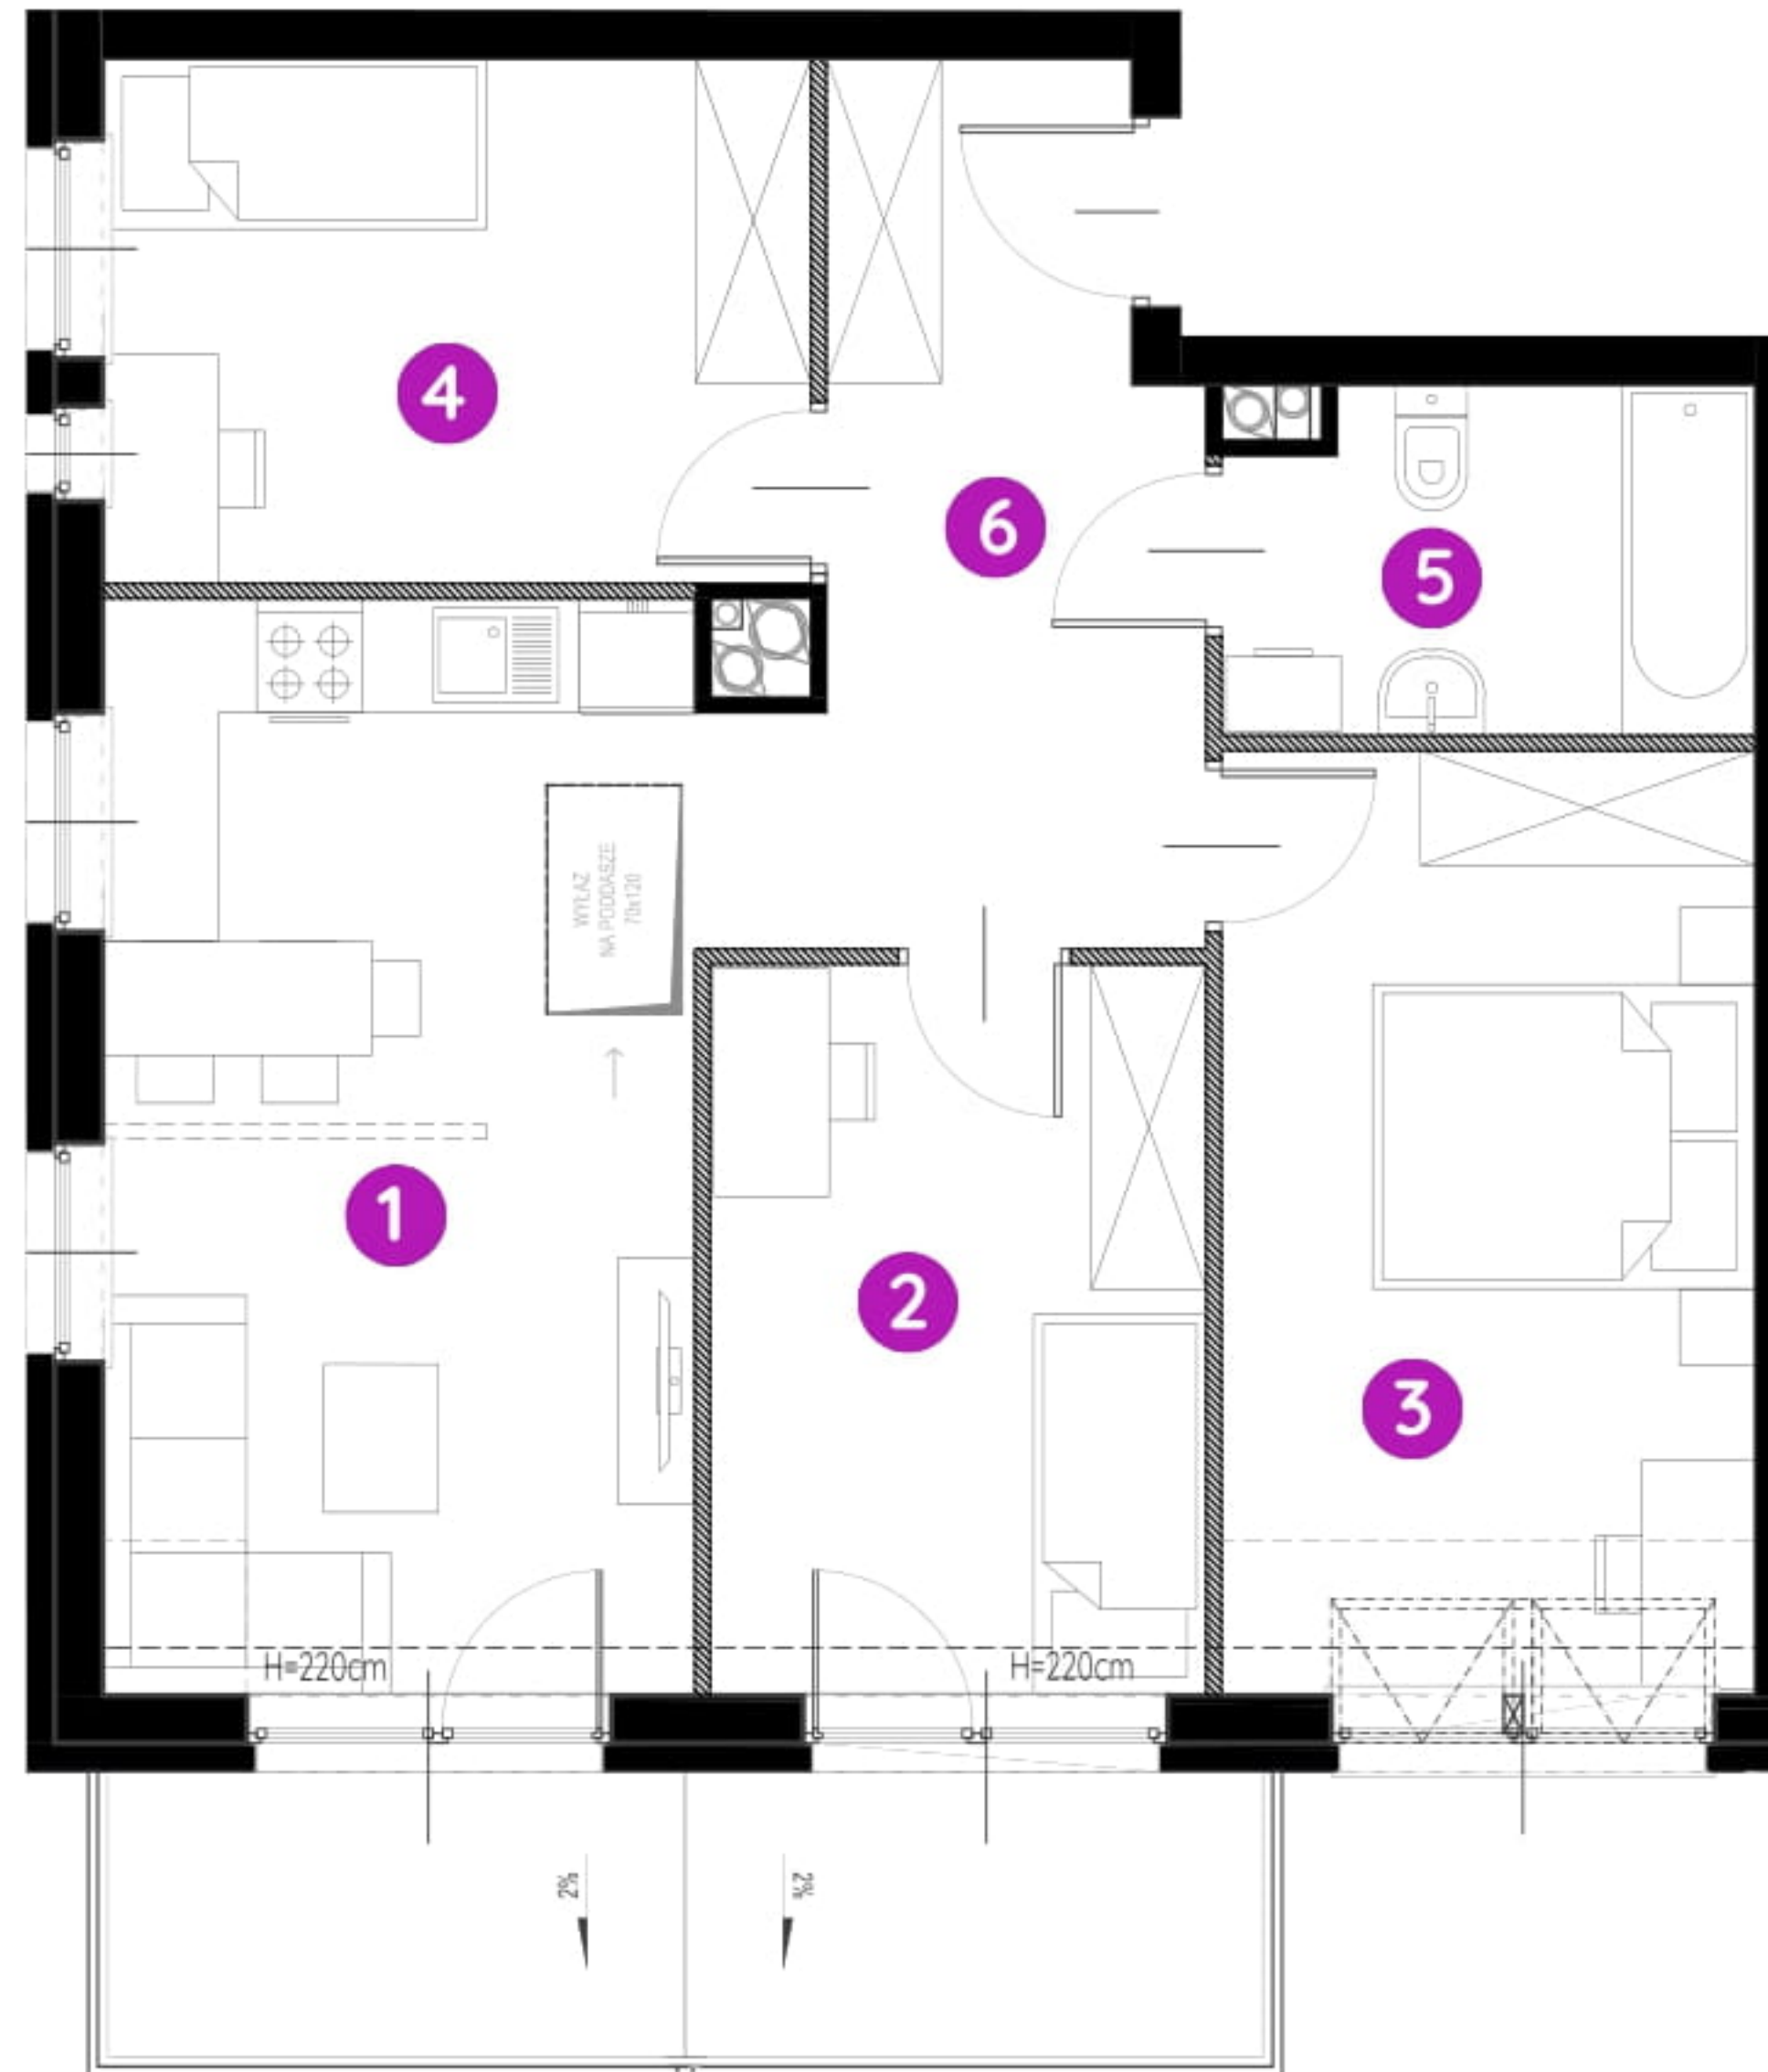


mieszkanie **5.B.4.02**

piętro 4

budynek 5

1. salon z aneksem kuch.	18,32 m ²
2. sypialnia	9,72 m ²
3. sypialnia	13,28 m ²
4. sypialnia	9,99m ²
5. łazienka	4,80 m ²
6. korytarz	8,43 m ²

 powierzchnia ścian działowych nadających się do demontażu 2,04 m²

metraż **66,58 m²**


balkon 9,00 m²



0 1 2 5m

Podziałka podana z tolerancją +/- 5%

Aranżacja mieszkania ma charakter poglądowy.

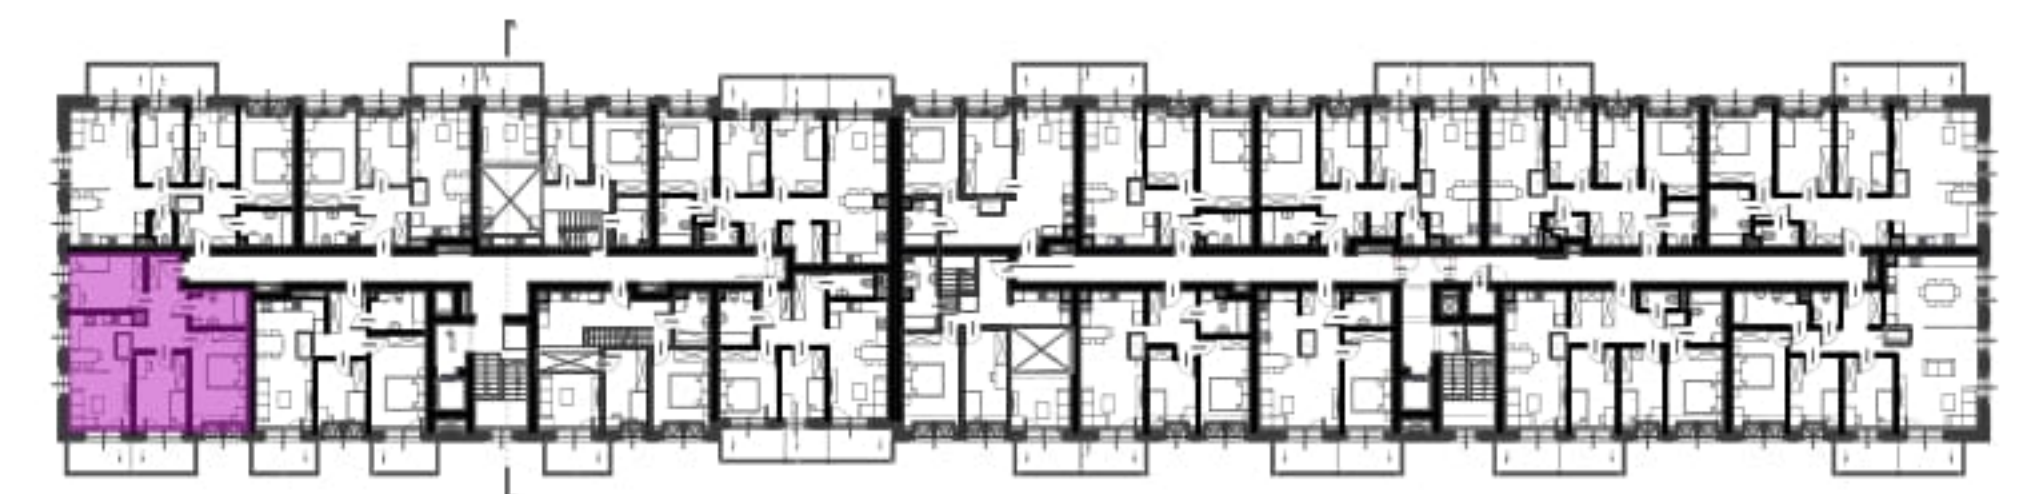

Biuro Sprzedaży: Poznań, ul. Sielawy 25 - T: 061 826 69 84, M: poznan@murapol.pl. Centrala: Bielsko-Biała, ul. Partyzantów 51, T: 33 819 33 33, M: sekretariat@murapol.pl, murapol.pl

UWAGA: Powierzchnia liczona wg PN-ISO 9836; 1997. Na etapie projektu wykonawczego i realizacji obiektu mogą wystąpić korekty w powierzchni lokali i układzie ścian, powierzchnia liczona w stanie wykończonym. Do obliczeń przyjęto 1,5 cm tynku. Do powierzchni użytkowej lokalu wlicza się powierzchnię pod ścianami działowymi, nadającymi się do demontażu.