

3 pokoje z aneksem | 66.16 m²

Budynek A
Mieszkanie 239
Piętro 4
Liczba pokoi 3

Zestawienie powierzchni



Powierzchnia użytkowa	66.16 m ²
Pow. ścian do demontażu	1.87 m ²
Powierzchnia łączna	68.03 m ²

Zestawienie pomieszczeń

hol	8.33 m ²
pokój z aneksem	22.81 m ²
pokój	14.42 m ²
pokój	12.13 m ²
garderoba	2.01 m ²
łazienka	4.53 m ²
łazienka	1.93 m ²
balkon	3.08 m ²

Schemat budynku

ul. Posąg 7 Panien

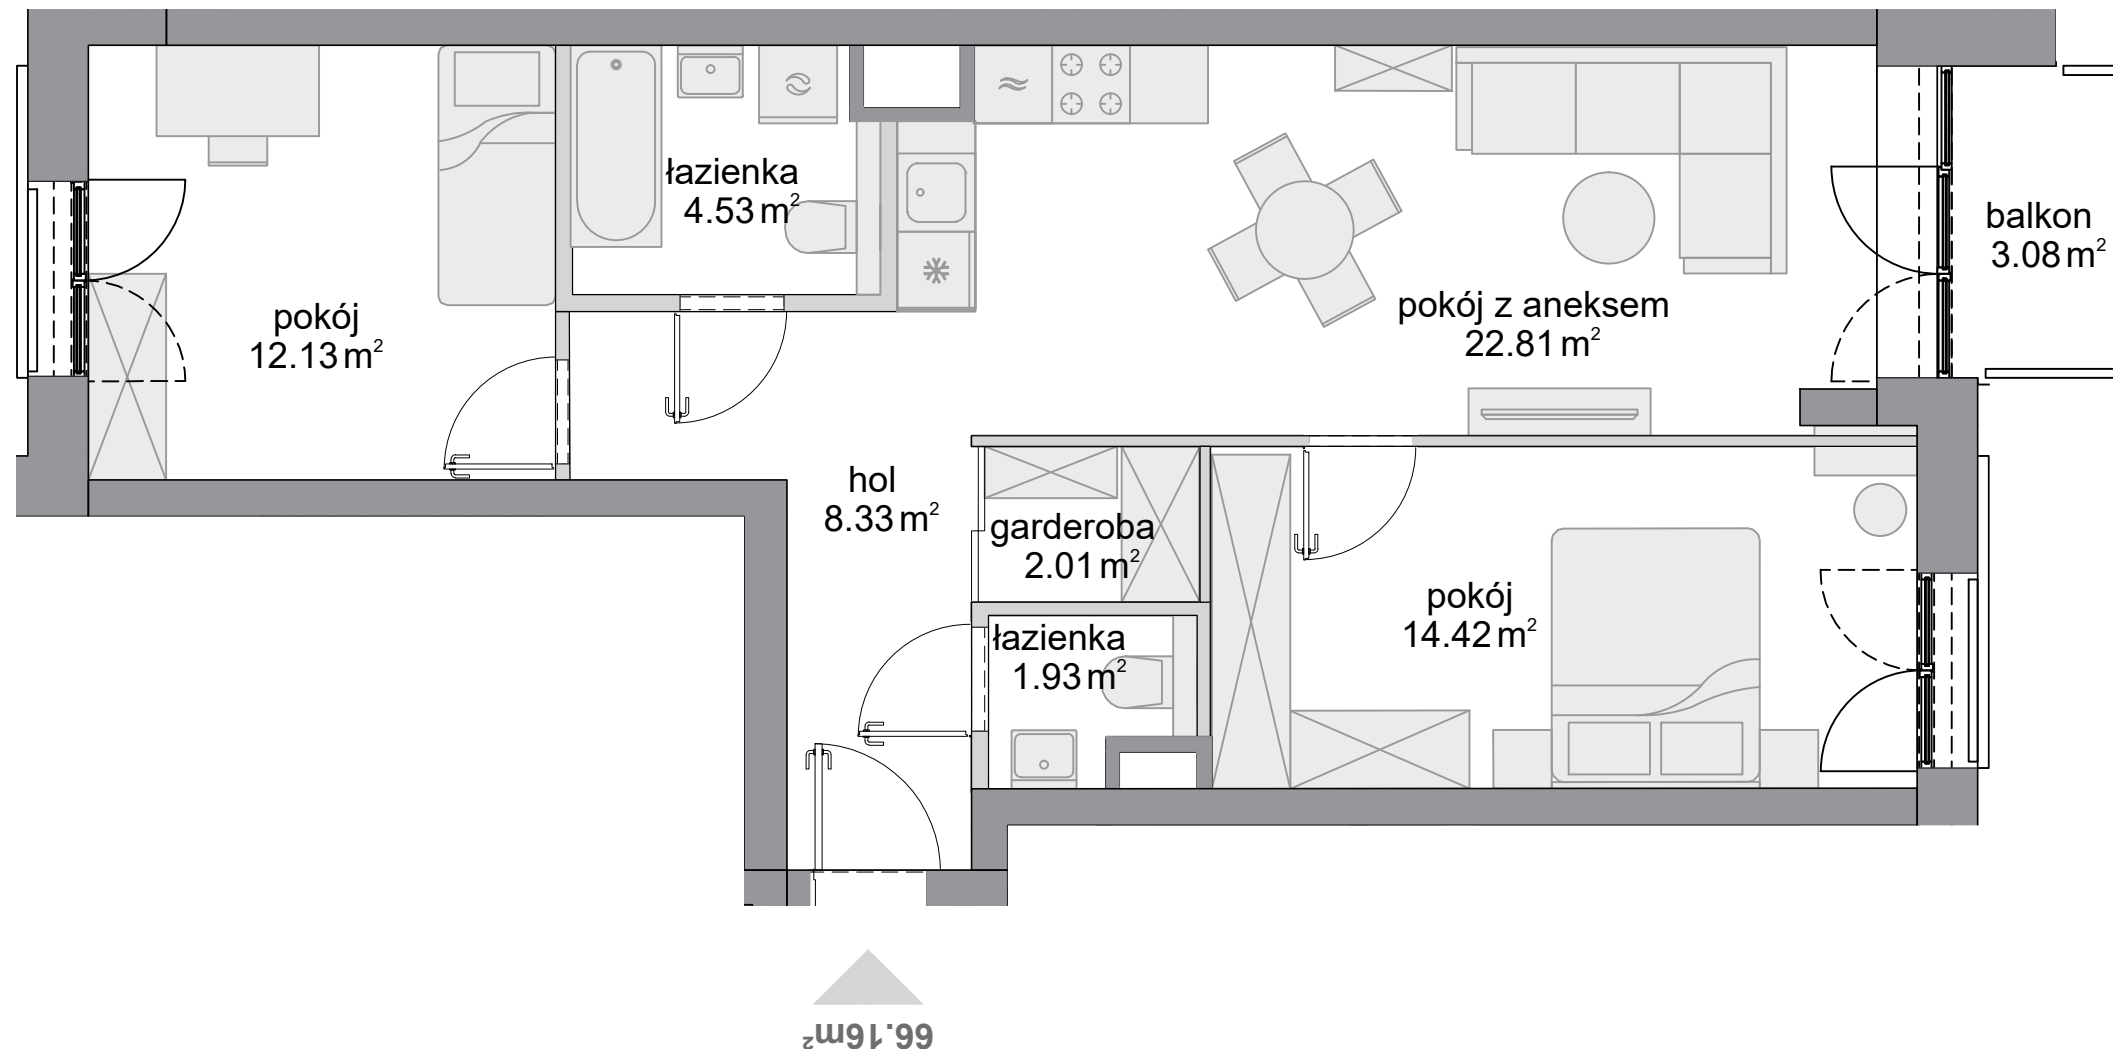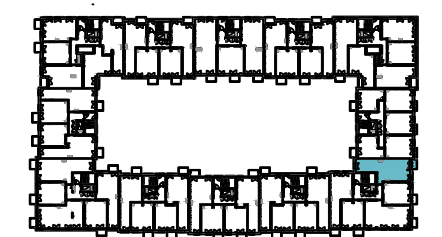

■ ściany niedemontowalne □ ściany z możliwością demontażu