
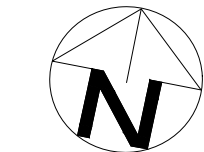
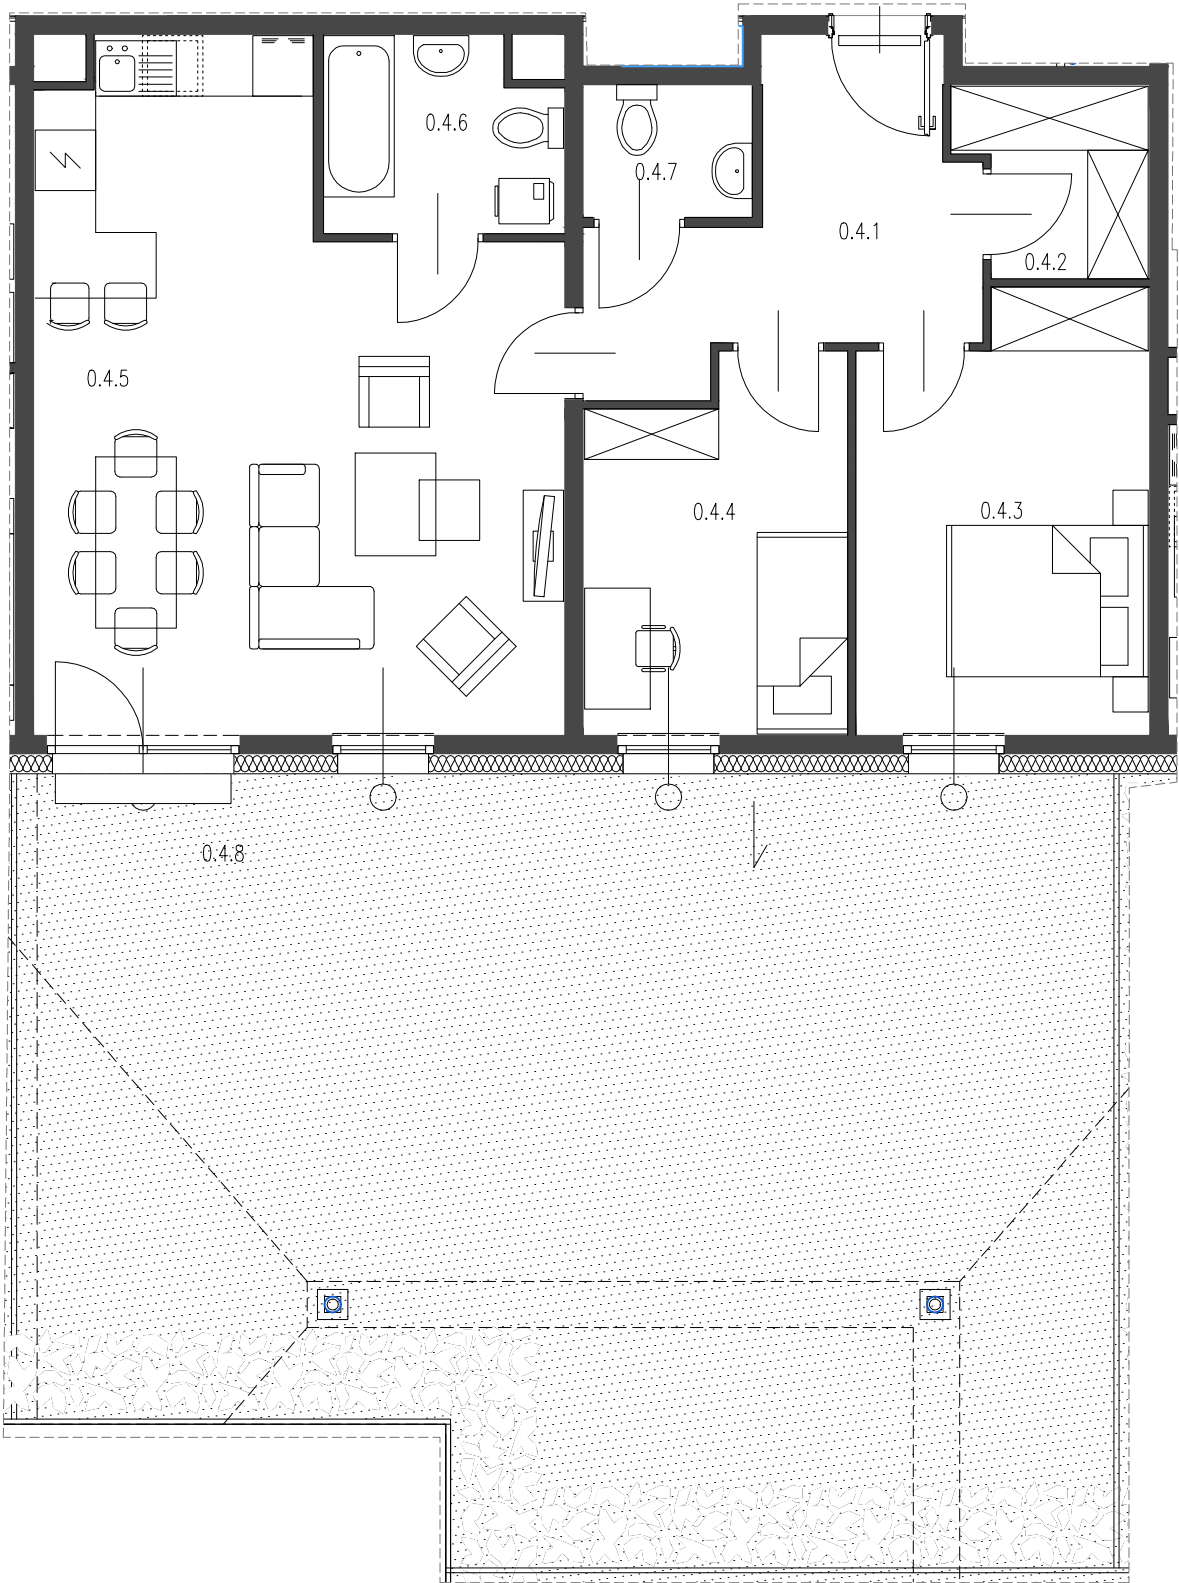


OSIEDLE
Telimeny

BIURO SPRZEDAŻY

vis-a-vis ul. Telimeny 40,
30-838 Kraków
tel: 539 650 701
e-mail: biuro@osiedletelimeny.pl
www.osiedletelimeny.pl

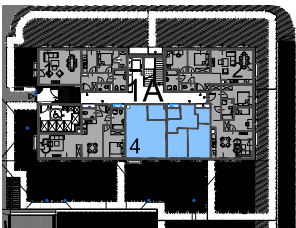

0 1m 2m 3m

SKALA 1:100

BUDYNEK 1 SEGMENT A		70.65m ²
MIESZKANIE NR 4		
0.4.1	przedpokój	8.90m ²
0.4.2	garderoba	3.25m ²
0.4.3	pokój	12.02m ²
0.4.4	pokój	9.15m ²
0.4.5	pokój z aneksem	30.90m ²
0.4.6	łazienka	4.37m ²
0.4.7	WC	2.06m ²
UKŁAD MIESZKANIA:		POŁUDNIE
0.4.8	ogródek	79.35m ²

PARTER

NUMER MIESZKANIA
4

POWIERZCHNIA MIESZKANIA
70.65m²

- POWIERZCHNIA UŻYTKOWA OBLICZANA WEDŁUG NORMY ISO 9836:2022-07
- RZUT MIESZKANIA ZOSTAŁ SPORZĄDZONY NA PODSTAWIE PROJEKTU BUDOWLANEGO, ZASTRZEGA SIĘ MOŻLIWOŚĆ ZMIAN W UKŁADZIE MIESZKANIA I PODANYCH POWIERZCHNIACH, ZGODNIE Z ZAPISAMI UMOWY DEWELOPERSKIEJ.
- W ZWIĄZKU W OPRACOWYWIANIEM PROJEKTU WYKONAWCZEGO ZE WZGLĘDÓW KONSTRUKCYJNYCH, INSTALACYJNYCH I ARCHITEKTONICZNYCH MOGĄ WYSTĄPIĆ ZMIANY W ZAKRESIE PIONÓW I KOMINÓW ORAZ KOREKTY OTWORÓW OKIENNYCH

B2STUDIO

0
PIĘTRO