


LEGENDA

	ŚCIANY NIEROZBIERALNE
	ŚCIANY ROZBIERALNE
	PUNKT CZERPANIA WODY DO PODLEWANIA OGRODKA
	WPUST OGRODOWY
	PARAPET
	GRZEJNIKI
	WYPUST OŚWIETLENIOWY SUFITOWY
	WYPUST OŚWIETLENIOWY ŚCIENNY
	WYPUST OŚWIETLENIOWY SUFITOWY ZEWNĘTRZNY
	WYPUST OŚWIETLENIOWY ŚCIENNY ZEWNĘTRZNY
	ŁĄCZNIK JEDNOBIEGUNOWY wysokość montażu h = 140 cm
	ŁĄCZNIK ŚWIECZNIKOWY wysokość montażu h = 140 cm
	ŁĄCZNIK SCHODOWY wysokość montażu h = 140 cm
	PRZYCISK DZWONKA wysokość montażu h = 140 cm
	DZWONEK wysokość montażu h = 220 cm
	DOMOFON wysokość montażu h = 140 cm
	GNIAZDO 230 V wysokość montażu h = 30 cm
	GNIAZDO 230 V - TV wysokość montażu h = 30 cm
	GNIAZDO 230V IP44 wysokość montażu h = 110 cm
	GNIAZDO 230V IP44 - PRALKA wysokość montażu h = 110 cm
	GNIAZDO 230V IP44 - ZMYWARKA wysokość montażu h = 50 cm
	GNIAZDO 230V IP44 - ŁODÓWKA wysokość montażu h = 30 cm
	GNIAZDO 230V IP44 - OKAP wysokość montażu h = 200 cm
	WYPUST 3F - PŁYTA INDUKCYJNA wysokość montażu h = 50 cm
	GNIAZDO LOGICZNE RJ 45 wysokość montażu h = 30 cm
	GNIAZDO ANTENOWE wysokość montażu h = 30 cm
	TABLICA MIESZKANIOWA wysokość montażu h = 220 cm
	TABLICA MULTIMEDIALNA wysokość montażu h = 50 cm
	WŁĄCZNIK WENTYLATORA
	WYPUST: ZASILANIE KL. POŻ. PRZED PWP kablem NHXH 3x2,5. zgodnie z proj. went.

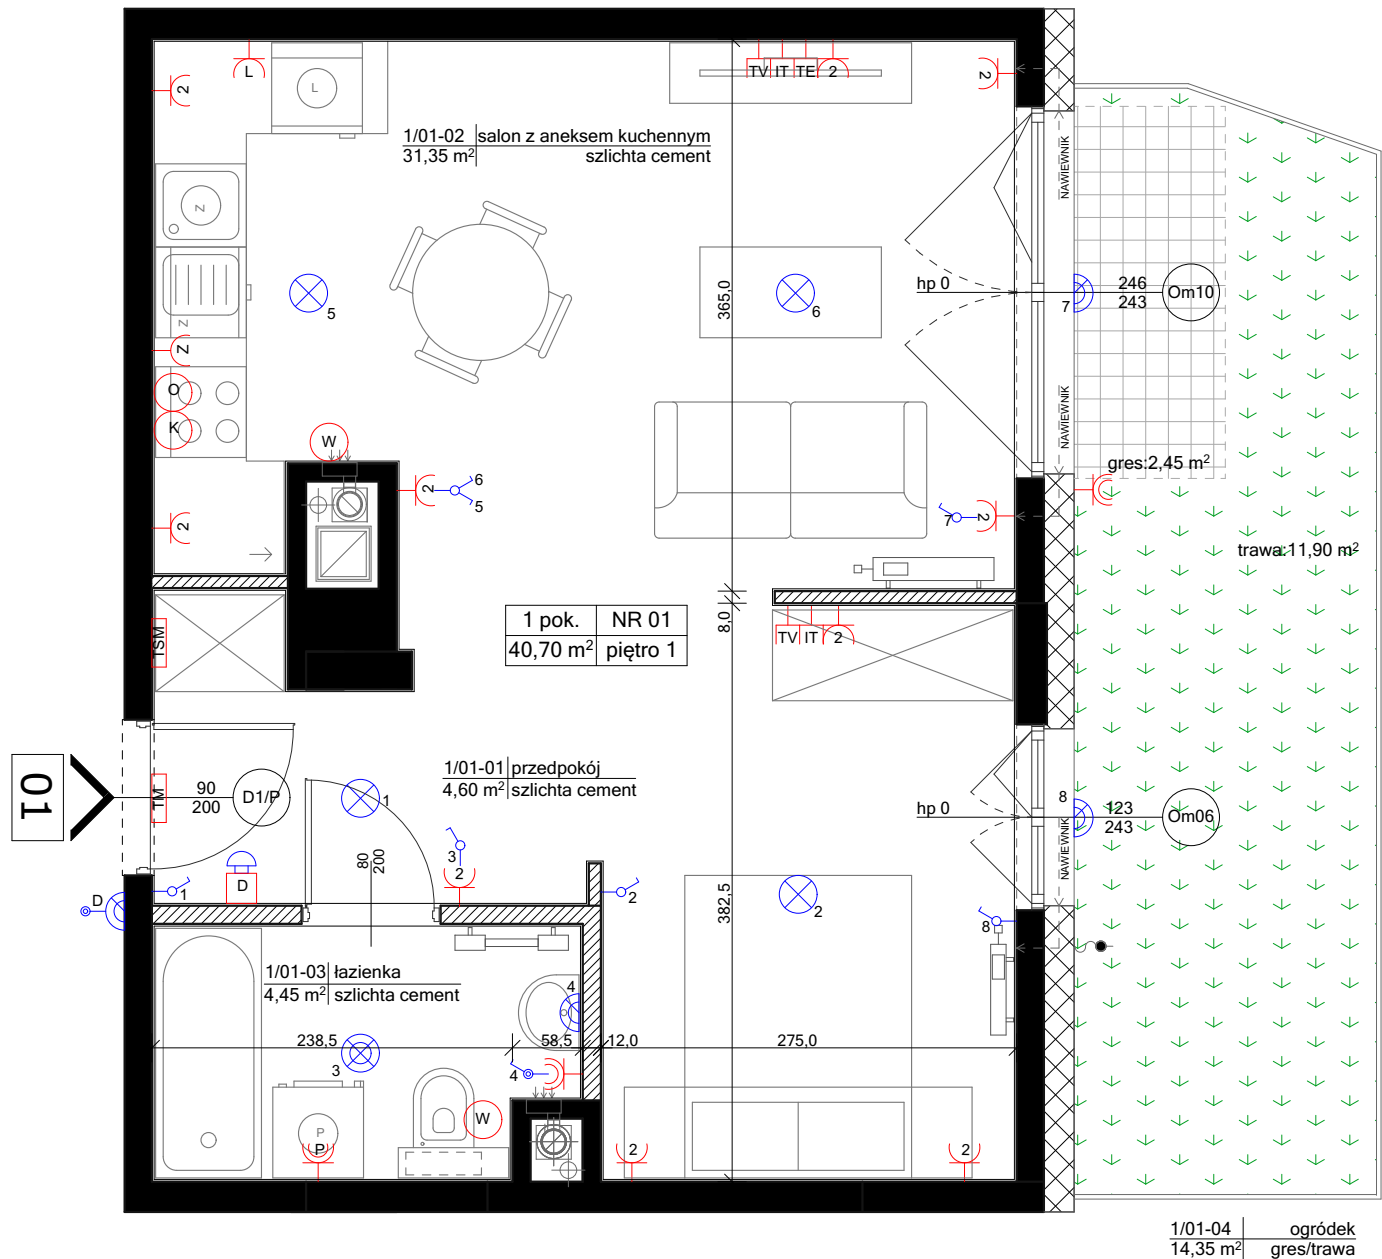

BIAŁA KAMIENICA. ŁÓDŹ. WIĘCKOWSKIEGO 12




Yuniversal Development Sp. z o.o.
Al. Komisji Edukacji Narodowej 48 lok. U 7-8
02-797 Warszawa

Biuro Sprzedaży Warszawa:
Warszawa, al. KEN 48 lok.7

tel.: 22 436 84 30
22 436 84 32
e-mail: warszawa@yp.com.pl

Biuro Sprzedaży Łódź :
Łódź, ul.Gdańska 90
tel.: 727 727 903

strona: www.yuniversalpodlaski.pl

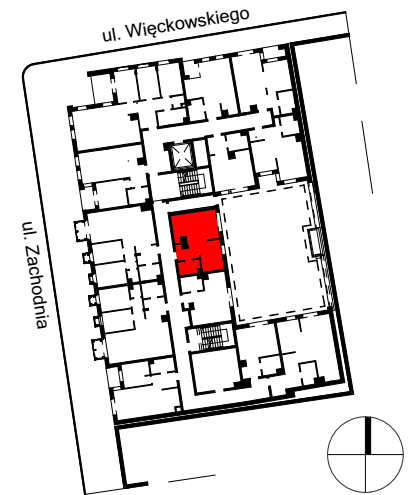

SKALA 1:50

CAŁKOWITA POWIERZCHNIA UŻYTKOWA MIESZKANIA LICZONA PO WEWNĘTRZNYM OBRYŚIE ŚCIAN [NIEROZBIERALNYCH] Z UWZGLĘDNIENIEM WARSTW TYNKOWYCH WG NORMY PN-ISO9836:1997. POWIERZCHNIA POSZCZEGÓLNYCH POMIESZCZEŃ JEST LICZONA PO OBRYŚIE ŚCIAN JĄ OGRANICZAJĄCYCH Z UWZGLĘDNIENIEM WARSTW TYNKOWYCH. PODANE WYMIARY POMIESZCZEŃ NIE UWZGLĘDNIAJĄ WARSTWY TYNKÓW I ZOSTAŁY ZWYMIAROWANE ZGODNIE Z NORMĄ DOTYCZĄCĄ WYMIARÓW. W BUDOWNICTWIE PN-B-01029:2000. ARANŻACJA LOKALU PRZEDSTAWIONA NA RZUCIE JEST PRZYKŁADOWA. UKŁAD ŚCIANEK DZIAŁOWYCH I SZACHTÓW MOŻE ULEC DROBNYM ZMIANOM NA ETAPIE REALIZACJI. LOKALIZACJA GNIAZD, PUNKTÓW ŚWIETLNYCH, GRZEJNIKÓW I PRZYBORÓW SANITARNYCH ZOSTAŁA OZNACZONA SCHEMATYCZNIE I MOŻE ULEC DROBNYM PRZESUNIĘCIOM W TRAKCIE REALIZACJI

NOKKA.STUDIO
ROBERT SOBANSKI

tel.: 603 780 834
email: robert.sobanski@op.pl

K.1/K.2
KLATKA

+1
PIĘTRO

01
NR MIESZKANIA

1
ILOŚĆ POKOI

14,35 m²
POW. OGRODKA

40,40 m²
POW. NETTO

40,70 m²
POW. BRUTTO