

11.

PODEDWORZE

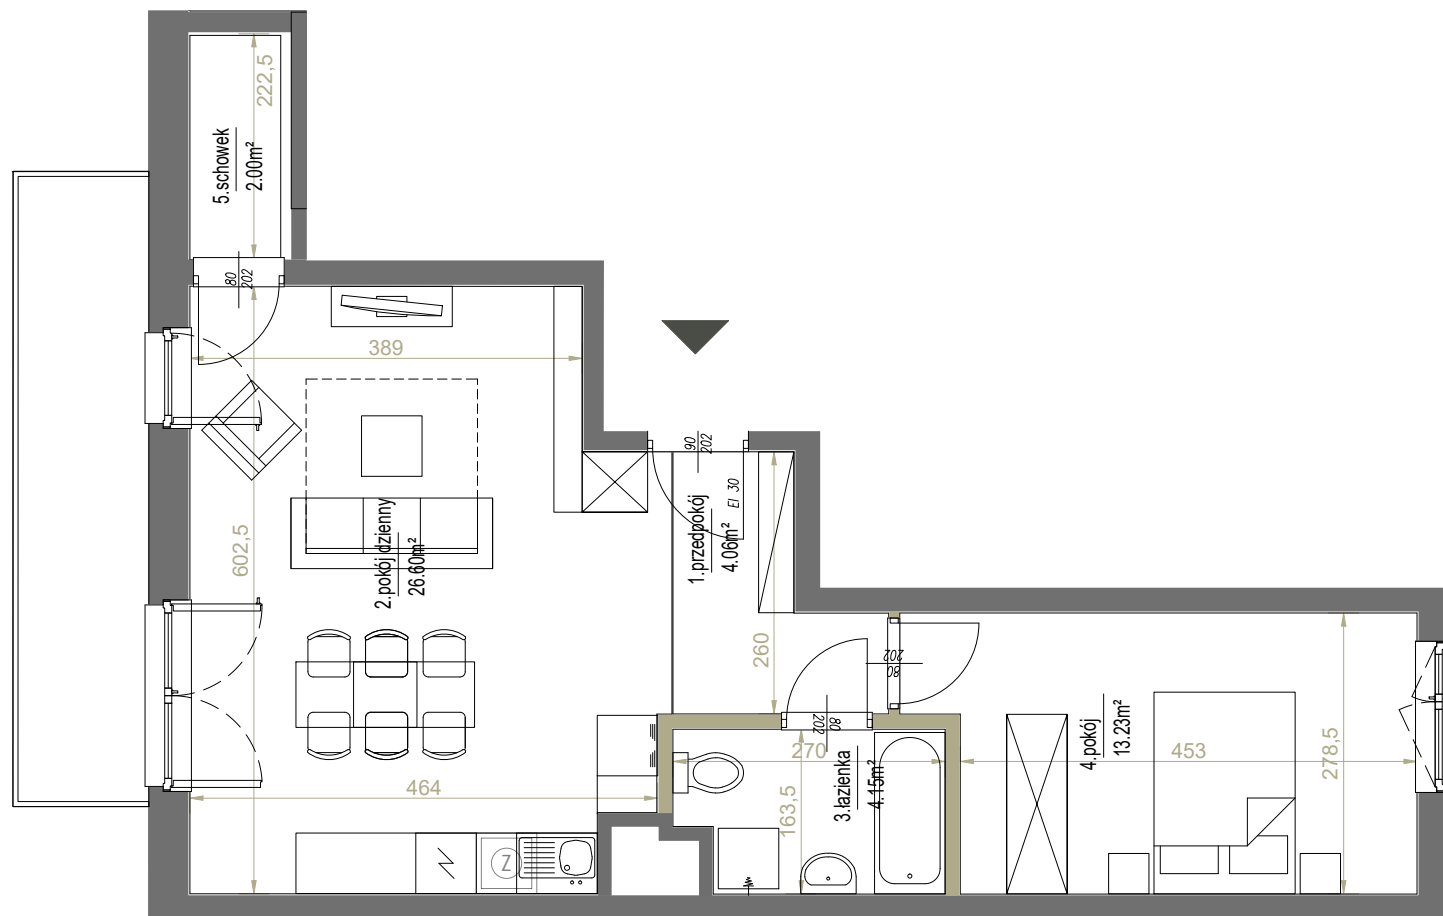
Lokal mieszkalny nr **M76**Powierzchnia **50,04 m²**

Piętro 6

Pokoje 2

Zestawienie powierzchni

1. Przedpokój	4.06 m ²
2. Pokój dzienny	26.60 m ²
3. Łazienka	4.15 m ²
4. Pokój	13.23 m ²
5. Schowek	2.00 m ²

balkon ~8.05 m²

SKALA: 1:75



ściany działowe

westa
INVESTMENTS

ADRES INWESTYCJI ul. Podedworze 11 w Krakowie, www.westa-mieszkania.pl
BIURO SPRZEDAŻY +48 789 409 732, +48 503 903 675, sprzedaz@westainvestments.com.pl

Niniejsza karta ma charakter poglądowy i przedstawia przykładową aranżację lokalu. Rzut lokalu został przygotowany na potrzeby rezerwacji mieszkania.
Ostateczna powierzchnia użytkowa lokalu ustalona będzie w trakcie pomiaru powykonawczego wg. PN-ISO 9836.

POŁOŻENIE NA KONDYGNACJI

