


Chopin 22

KAM IEN ICA NOVA


Mieszkanie
3 - pokojowe
z aneksem

75,78 m²

Nr 15

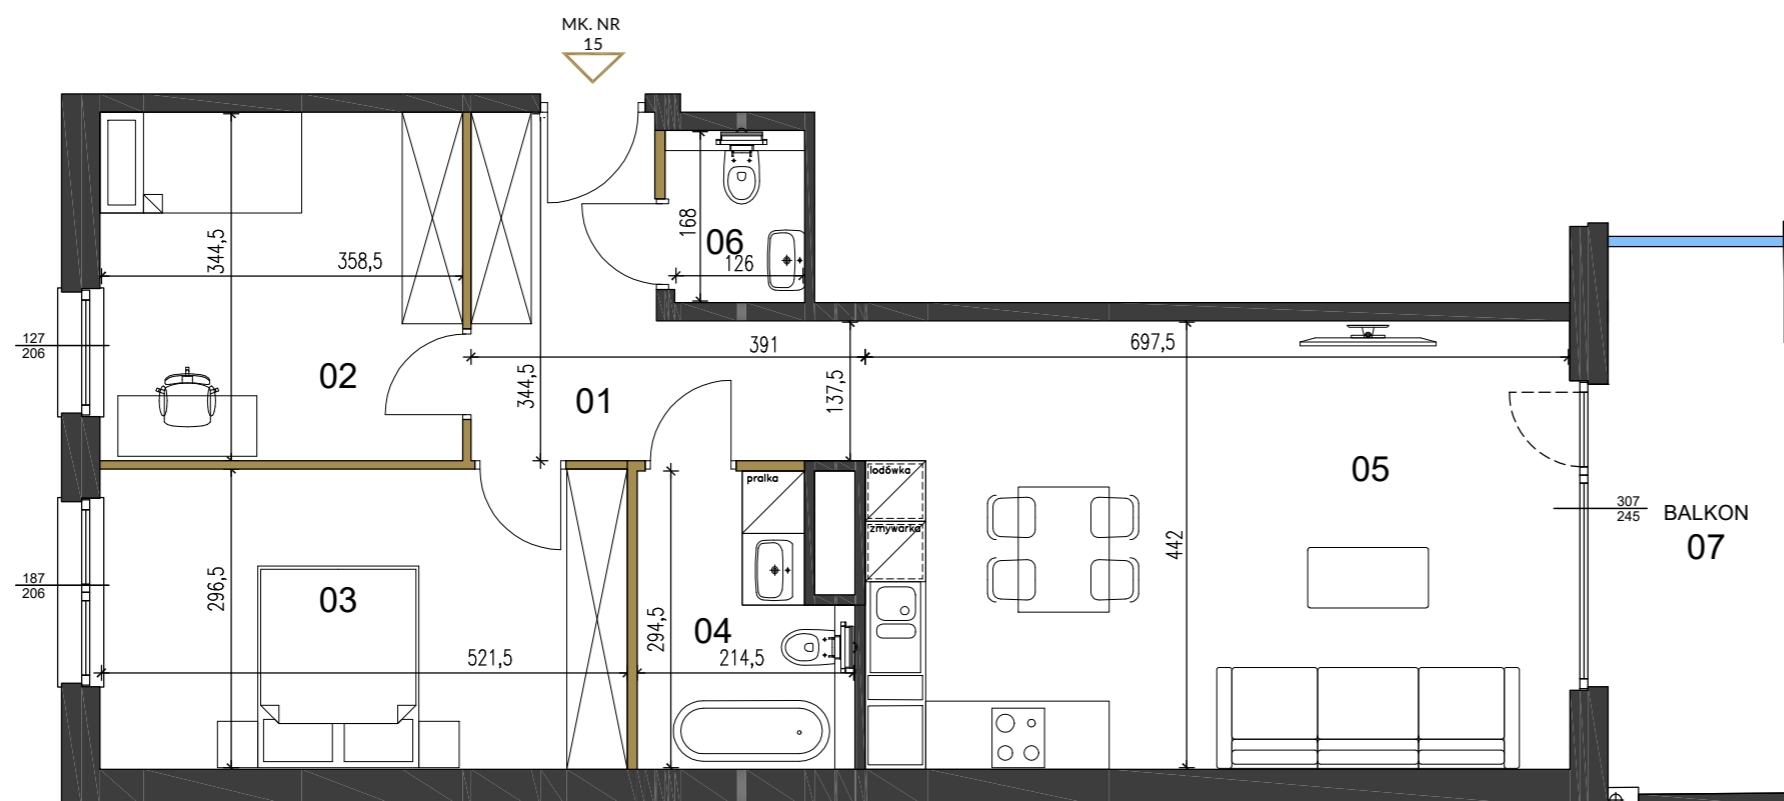


PIĘTRO

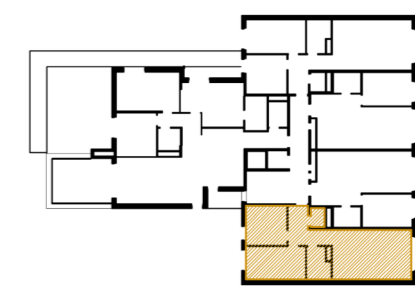

-1 0 1 2 ③ 4

01	PRZEDPOKÓJ	9,15 m ²
02	SYPIALNIA I	12,35 m ²
03	SYPIALNIA II	15,46 m ²
04	ŁAZIENKA	5,69 m ²
05	SALON Z ANEKSEM	30,82 m ²
06	WC	2,31 m ²
POWIERZCHNIA UŻYTKOWA		75,78 m²
07	BALKON	8,14 m ²

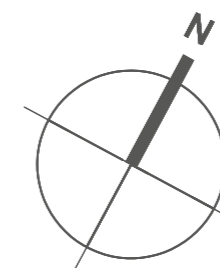

Materiały graficzne mają charakter informacyjny

	ŚCIANA ROZBIERALNA
	ŚCIANA KONSTRUKCYJNA
	PRZEGRODA BALKONOWA
	BALUSTRADA
	OTWÓR OKIENNY (szer./wys.)

UWAGI:

1. Powierzchnia użytkowa lokalu liczona zgodnie z zasadami zawartymi w Polskiej Normie PN-ISO9836:2015-12.
2. Niniejszy projekt nie stanowi oferty w rozumieniu przepisów Kodeksu Cywilnego.
3. Aranżacja mieszkania, tj. meble, wyposażenie kuchni i łazienek oraz sanitariaty, ma charakter poglądowy i nie stanowi wyposażenia lokalu w standardzie oferowanym do sprzedaży.
4. Poszczególne powierzchnie i/lub wymiary mogą ulec zmianie na etapie realizacji.
5. Wyjście na tarasy/loggie/balkony - możliwa różnica poziomów.
6. Ostateczna powierzchnia zostanie obliczona na podstawie pomiaru powykonawczego zgodnie z wymienioną normą oferowaną od sprzedawcy.

INWESTOR:
milestone

PROJEKTANT:
SRCA
TEL. 515 470 638
UL. SZPICHLERNA 7/9
67-800 WŁOCŁAWEK
NIP 888-300-86-70