



KARTA KATALOGOWA ARCHITEKTURA

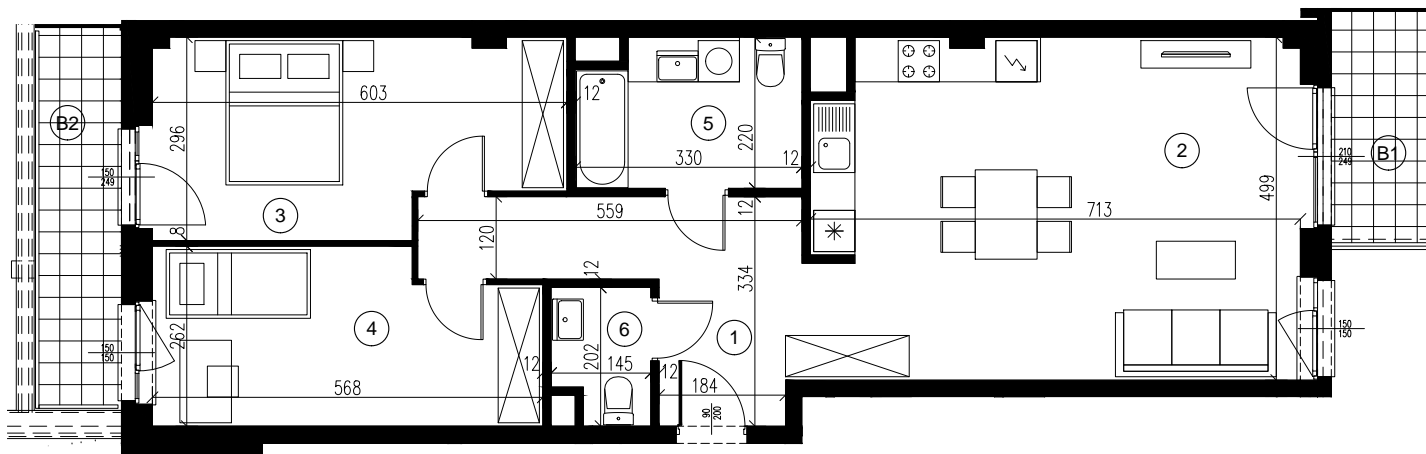

PIĘTRO 1

KLATKA	PIĘTRO	NR LOK.
A	1	5
ZESTAWIENIE POWIERZCHNI		
1.	Hol	10.42
2.	Salon+aneks	35.16
3.	Pokój	15.93
4.	Pokój	13.65
5.	Łazienka	6.79
6.	Wc	2.59
	SUMA:	84.54
B1	Balkon	5.01
B2	Balkon	6.59

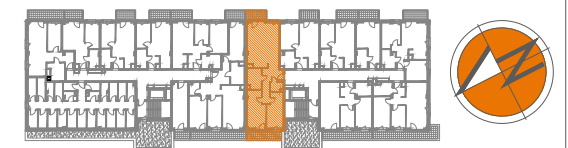

ul. Warszawska 189
05-092 Łomianki - Kielpin
www.slawbud.pl

UWAGA: Wymiary pomieszczeń i lokalizację urządzeń podano na podstawie projektu budowlanego. Możliwe jest wystąpienie niewielkich zmian w projekcie wykonawczym. Powierzchnie podano zgodnie z normą PN-ISO 9836