




BUDYNEK C3

LOKAL MIESZKALNY NR 28

POWIERZCHNIA 83.43 m²



OSIEDLE MOZAIKA

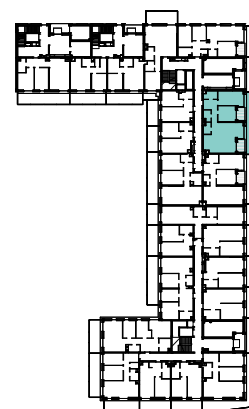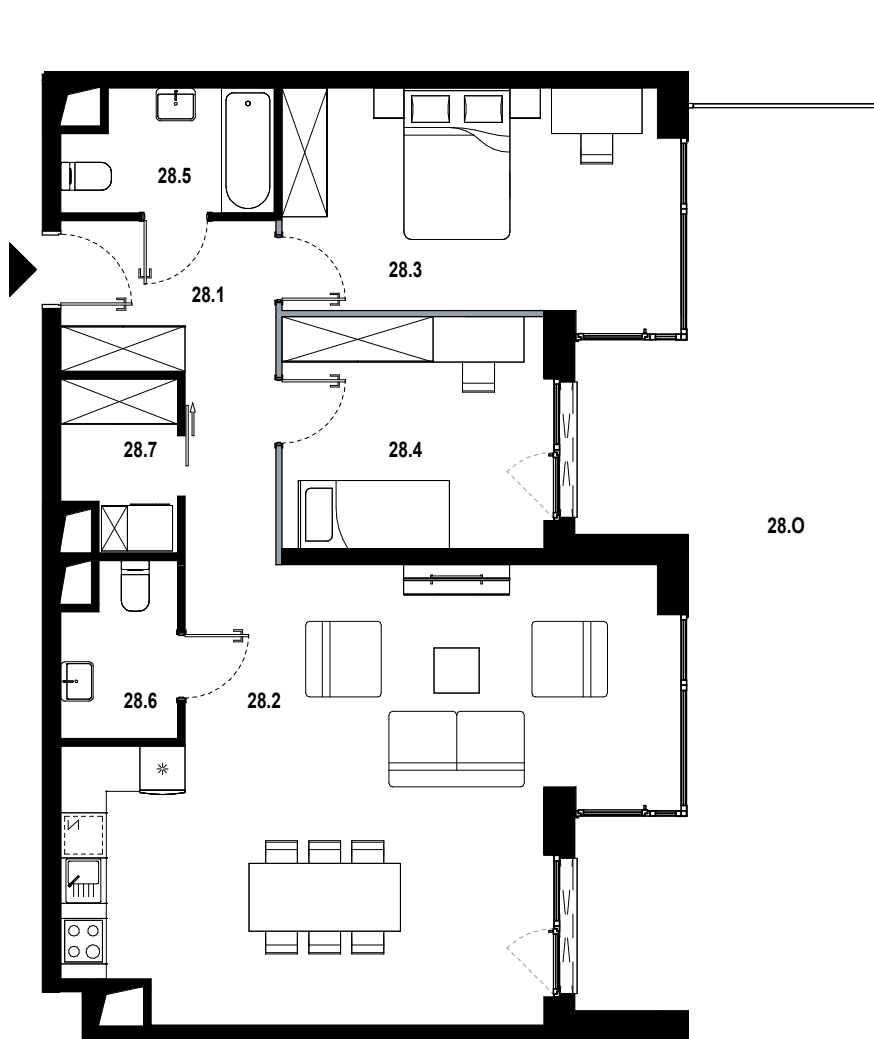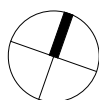

28.1	hol	8.74 m ²
28.2	pokój dzienny z aneksem	38.65 m ²
28.3	pokój	14.60 m ²
28.4	pokój	10.64 m ²
28.5	łazienka	4.29 m ²
28.6	wc	3.30 m ²
28.7	pralnia	3.21 m ²
28.0	ogródek	38.68 m ²

■ ŚCIANKA DZIAŁOWA NADAJĄCA SIĘ DO DEMONTAŻU

ORIENTACJA MIESZKANIA:
WSCHÓD

UL. PĘKOWICKA, 31-262 KRAKÓW

BUDYNEK C3

PARTER

SKALA 1:100

www.osiedlemozaika.pl

nr telefonu: +48 882 364 039

- Powierzchnia użytkowa obliczana została według normy PN-ISO 9836:2015-12.
- Rzut mieszkania został sporządzony na podstawie projektu budowlanego. Zastrzega się możliwość zmian w układzie mieszkań i podanych powierzchniach, zgodnie z zapisami umowy deweloperskiej.
- W związku z opracowaniem projektu wykonawczego, ze względów konstrukcyjnych, instalacyjnych i architektonicznych, mogą wystąpić zmiany w zakresie pionów i kominów oraz korekty otworów okiennych.