


Bemowo Vita

nr B1.4B39



Powierzchnia **67,98 m²**

Piętro 4

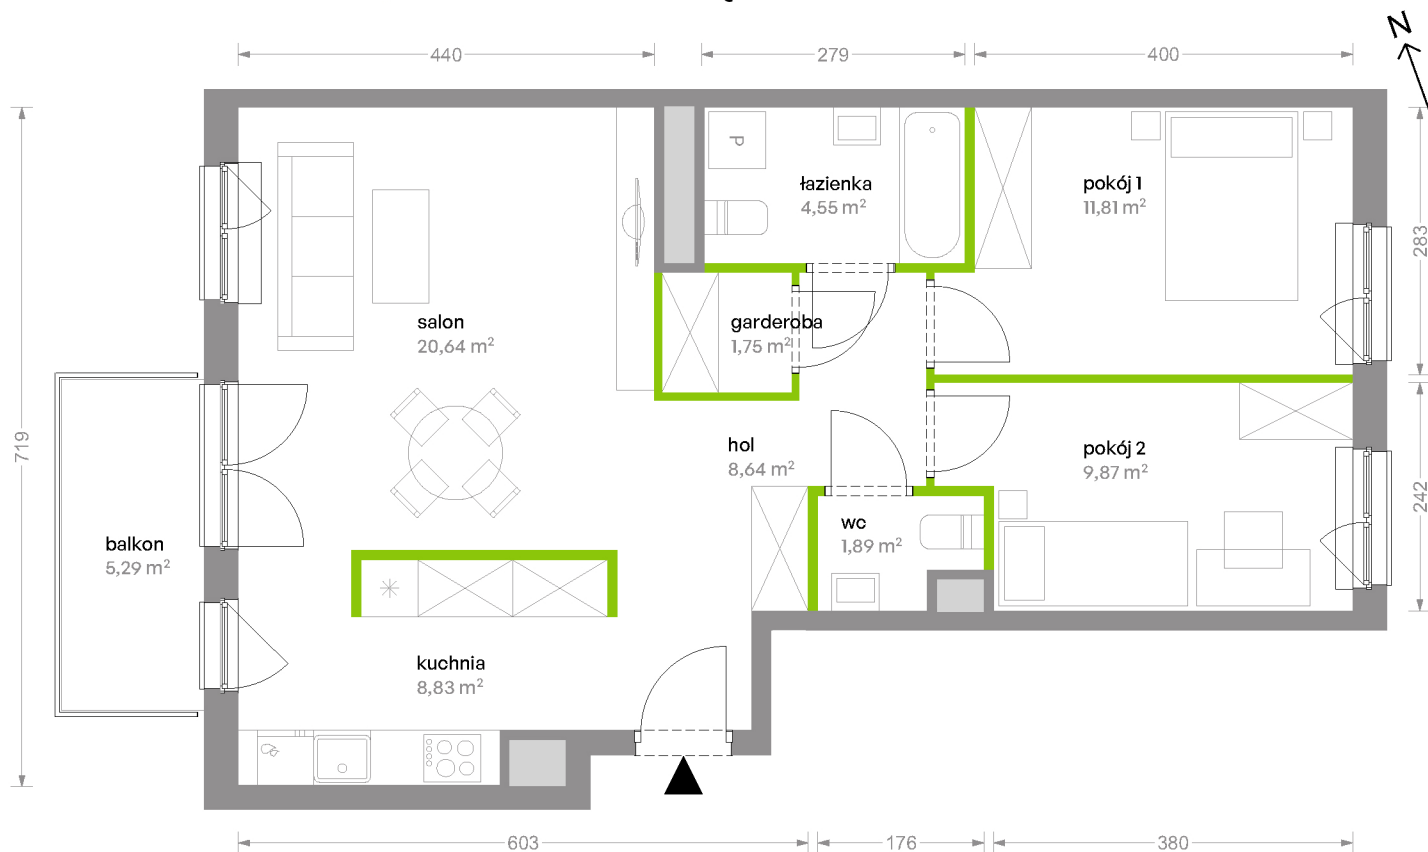



Aranżacja mieszkania jest przykładowa

Powierzchnia **użytkowa**

Rzut kondygnacji **Piętro 4**

Plan osiedla **Budynek B1**

salon	20,64 m ²
kuchnia	8,83 m ²
pokój 1	11,81 m ²
pokój 2	9,87 m ²
garderoba	1,75 m ²
łazienka	4,55 m ²
wc	1,89 m ²
hol	8,64 m ²
Razem	67,98 m²
+balkon	5,29 m ²

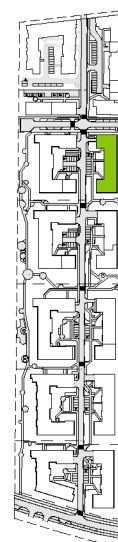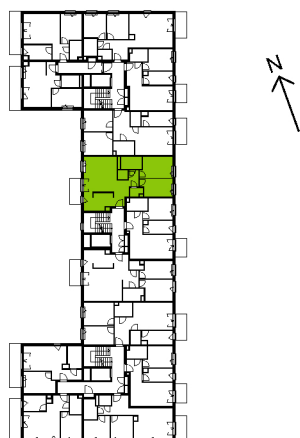

U nas nigdy nie płacisz za powierzchnię pod ścianami działowymi