


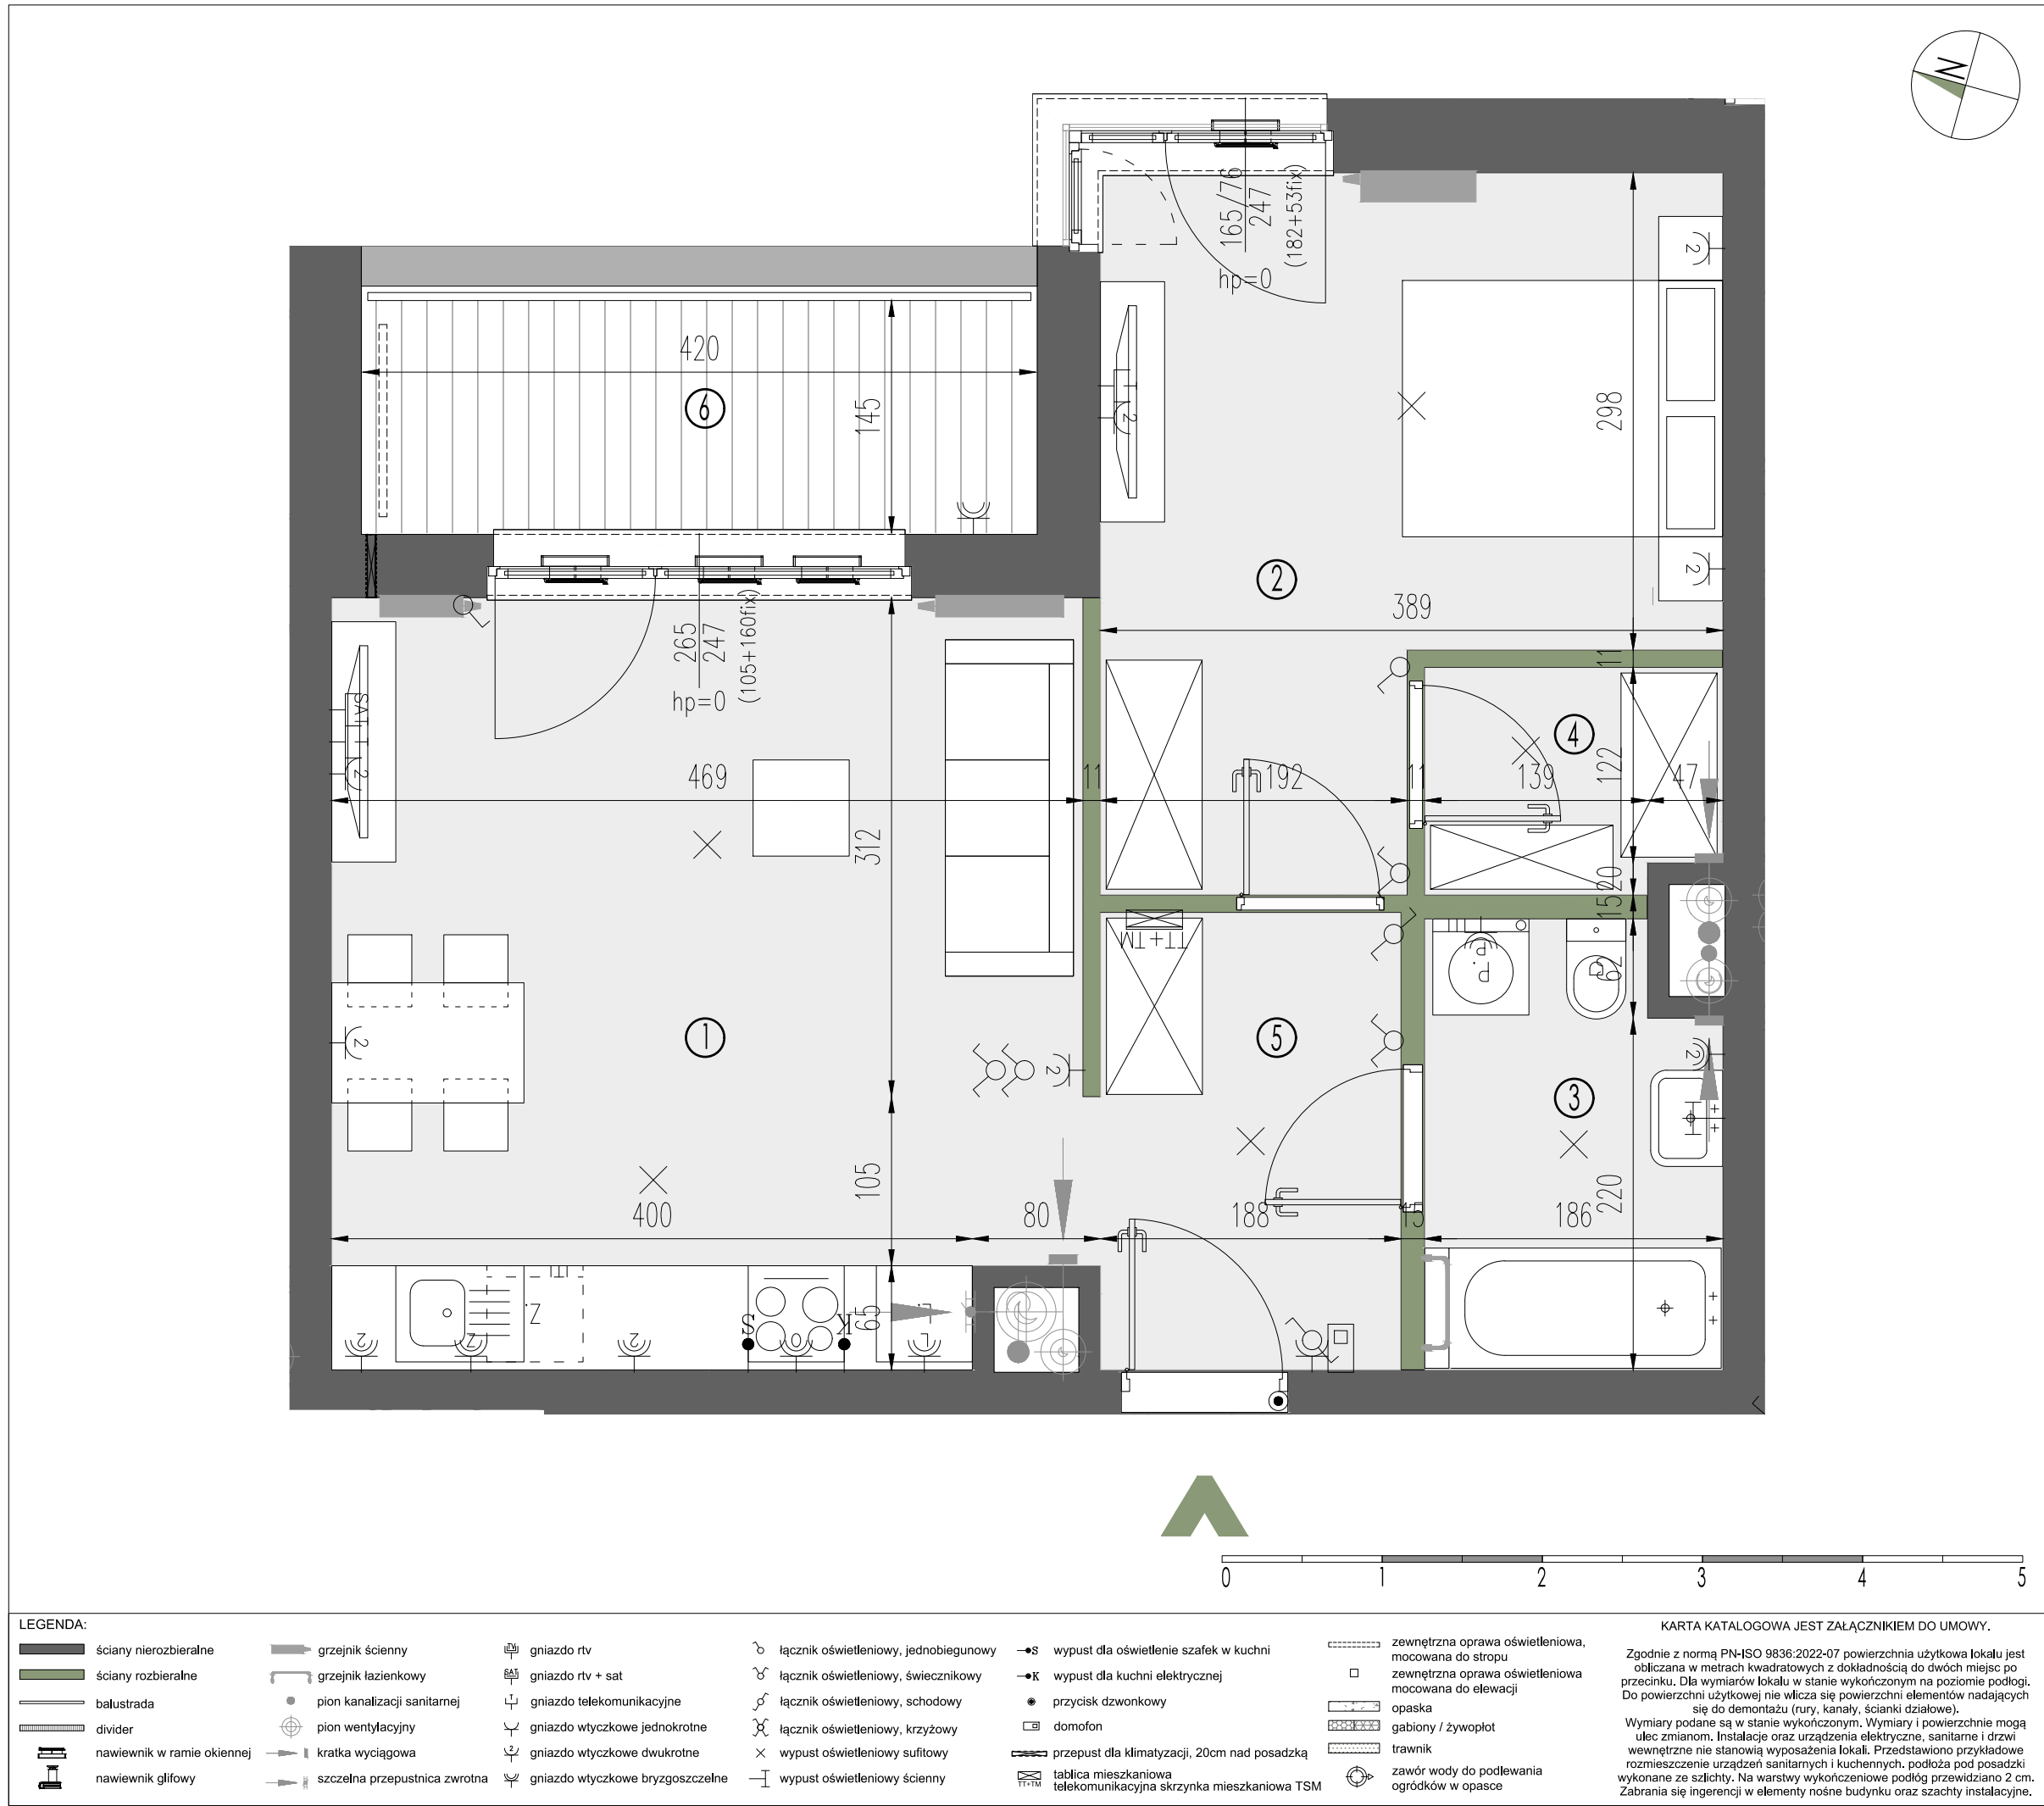

SADYII

ŻOLIBORZ II

+48 530 100 525

www.sadyzoliborz.pl

BUDYNEK MIESZKALNY WIELORODZINNY
Z USŁUGAMI W PARTERZE
I GARAŻEM PODZIEMNYM
PRZY UL. KRASIŃSKIEGO W WARSZAWIE

PLAN SYTUACYJNY

ul. Ż. Krasińskiego

PARTER

MIESZKANIE

KLATKA NR MIESZKANIA
F2.D.00.02

FAZA PIĘTRO

LICZBA POKOI

POWIERZCHNIA UŻYTKOWA

WYSOKOŚĆ
(W STANIE DEWELOPERSKIM)

2

49.60 m²

2.72 m

WYKAZ POWIERZCHNI POMIESZCZEŃ

1	salon z aneksem	22.27 m ²
2	sypialnia	14.49 m ²
3	łazienka	4.94 m ²
4	garderoba	2.55 m ²
5	hol	5.35 m ²
6	taras	6.09 m ²

INNE MIESZKANIA O PODOBNYM UKŁADZIE

PIĘTRO	0	1	2	3	4
NR	-	F2.D.01.02	F2.D.02.02	F2.D.03.02	F2.D.04.02

MATEXI

Witamy w okolicy.

MATEXI Polska Sp. z o.o.

Al. Jana Pawła II 29, 00-867 Warszawa

www.matexpolska.pl

Latergrupa Architekti Sp. z o.o. Sp. k.

ul. Rydygiera 8 / 20a lok. 110 01-793 Warszawa

tel. 22 633 63 79 mail: pracownia@latergrupa.pl

latergrupa