



LOKAL NR A2.6

NUMER LOKALU	A2.6
KONDYGNACJA	PARTER
LICZBA POKOI	3
POWIERZCHNIA TARASU	18,61 m ²
POWIERZCHNIA OGRODU	24,71 m ²


0.1	PRZEDPOKÓJ	3,60 m ²
0.2	ŁAZIENKA	4,63 m ²
0.3	POKÓJ Z ANEKSEM KUCH.	21,35 m ²
0.4	PRZEDPOKÓJ	2,54 m ²
0.5	GARDEROBA	2,10 m ²
0.6	POKÓJ	11,92 m ²
0.7	POKÓJ	9,09 m ²
POWIERZCHNIA UŻYTKOWA MIESZKANIA:		55,23 m²

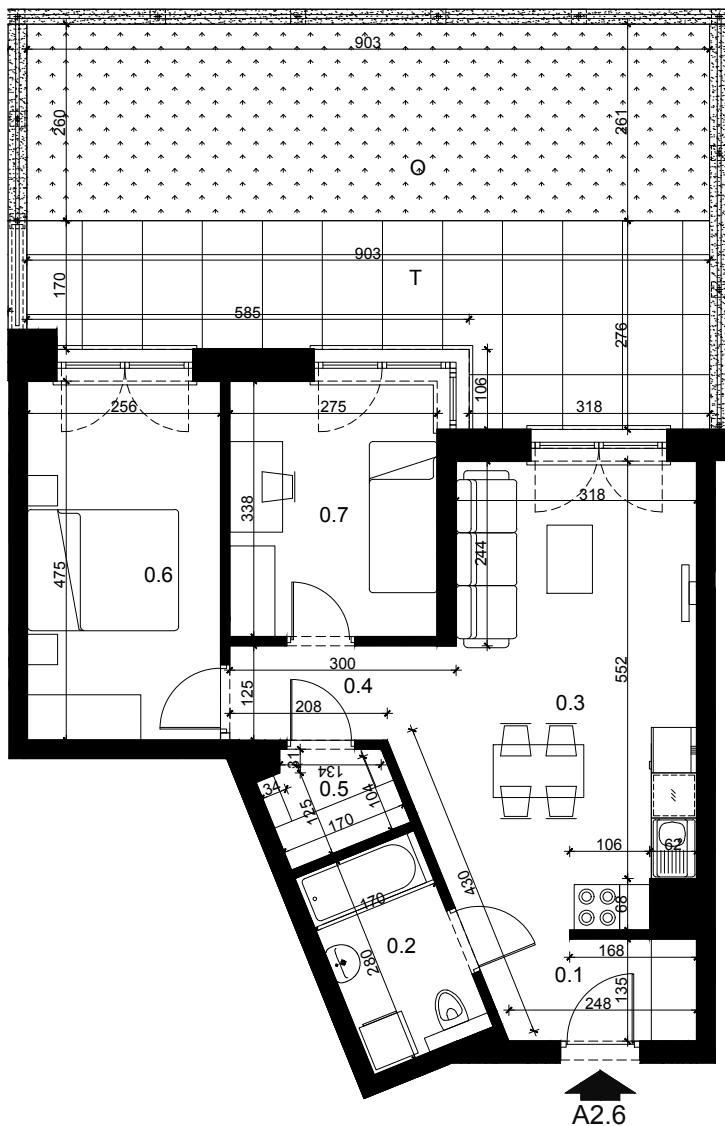

A2.6

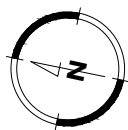

SKALA 1:100

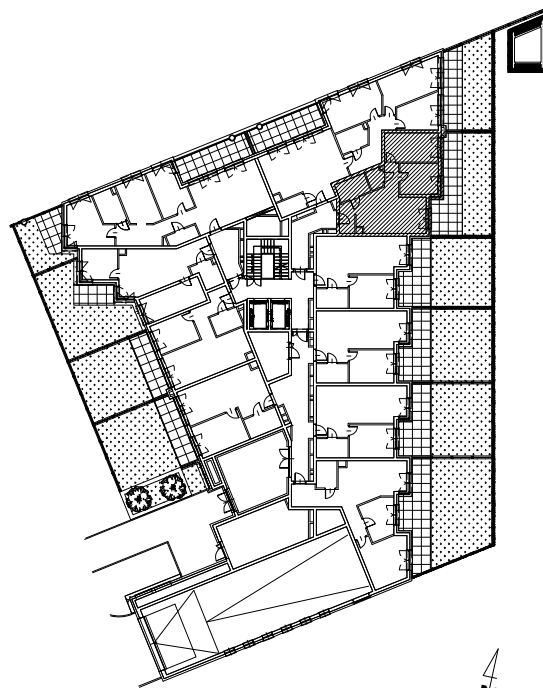

SCHEMAT KONDYGNACJI



Przedstawiona aranżacja lokalu jest przykładowa. Meble, biały montaż oraz drzwi wewnętrzne nie stanowią elementu wyposażenia lokalu. Podane na karcie wymiary pomieszczeń są poglądowe, wskazano je zgodnie z projektem wykonawczym. Powierzchnia użytkowa lokalu zgodnie z normą PN-ISO 9836:2015-12 oraz z Rozporządzeniem Ministra Rozwoju z dnia 11 września 2020 r. w sprawie szczegółowego zakresu i formy projektu budowlanego. Powierzchnia użytkowa lokalu jest obliczana w metrach kwadratowych z dokładnością do dwóch miejsc po przecinku.