

3 pokoje z aneksem | 56.80 m²


Budynek **A**
Mieszkanie **266**
Piętro **5**
Liczba pokoi **3**

Zestawienie powierzchni

Powierzchnia użytkowa	56.80 m ²
Pow. ścian do demontażu	1.24 m ²
Powierzchnia łączna	58.04 m ²


Zestawienie pomieszczeń

hol	4.77 m ²
pokój z aneksem	21.29 m ²
pokój	13.56 m ²
pokój	11.22 m ²
łazienka	4.57 m ²
korytarz	1.39 m ²
balkon	4.24 m ²

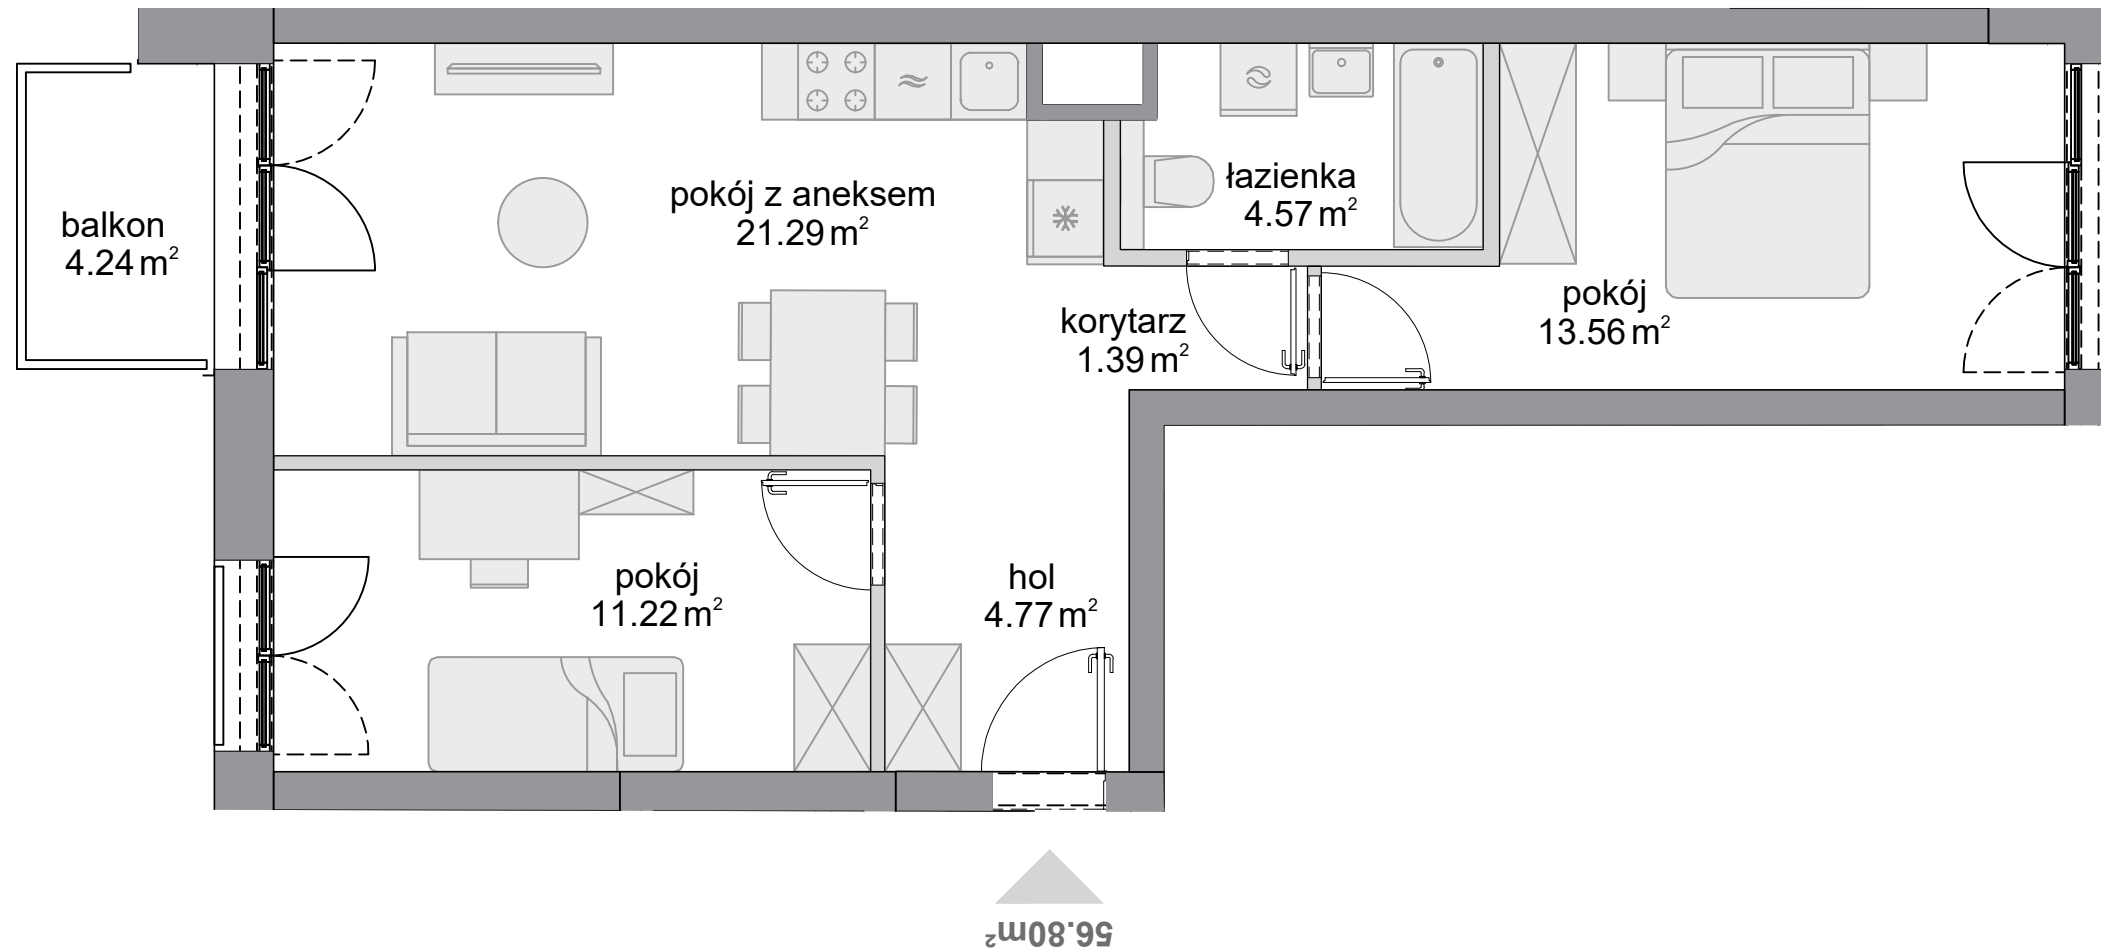

■ ściany niedemontowalne □ ściany z możliwością demontażu

Schemat budynku

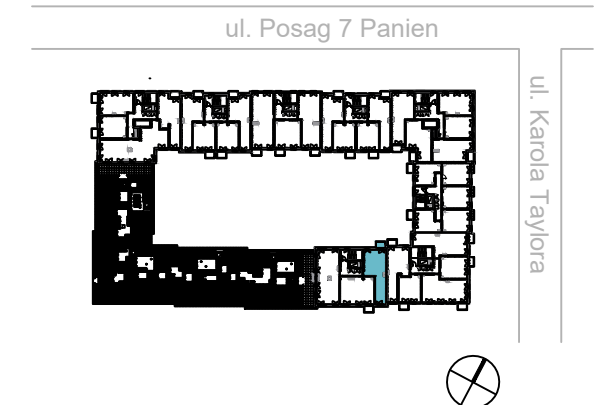

KARTA KATALOGOWA OPRACOWANA NA PODSTAWIE PROJEKTU BUDOWLANEGO, W LOKALACH MOGĄ WYSTĄPIĆ ZMIANY WPROWADZONE NA ETAPIE PROJEKTU WYKONAWCZEGO. WYMIARY I POWIERZCHNIE SĄ LICZONE WEDŁUG ROZPORZĄDZENIA MINISTRA ROZWOJU Z DNIA Z DNIA 11 WRZEŚNIA 2020 R. W SPRAWIE SZCZEGÓŁOWEGO ZAKRESU I FORMY PROJEKTU BUDOWLANEGO, ZGODNIE Z ZASADAMI ZAWARTYMI W POLSKIEJ NORMIE PN-ISO 9836:2022-07. OSTATECZNA POWIERZCHNIA ZOSTANIE OBLICZONA NA PODSTAWIE POMIARU POWYKONAWCZEGO, ZGODNIE Z POWYŻEJ WYMIENIONĄ NORMĄ. ARANŻACJA MIESZKANIA (T.J. DRZWI WEWNĘTRZNE, MEBLE, SPRZĘT AGD I RTV) MA CHARAKTER POGLĄDOWY I NIE STANOWI WYPOSAŻENIA LOKALU W STANDARDZIE OFEROWANYM DO SPRZEDAŻY. POMIARÓW POD ZAKUP MEBLI URZĄDZEŃ I WYPOSAŻENIA NALEŻY DOKONAĆ Z NATURY, PO ZAKOŃCZENIU REALIZACJI.