



A/M1

PN

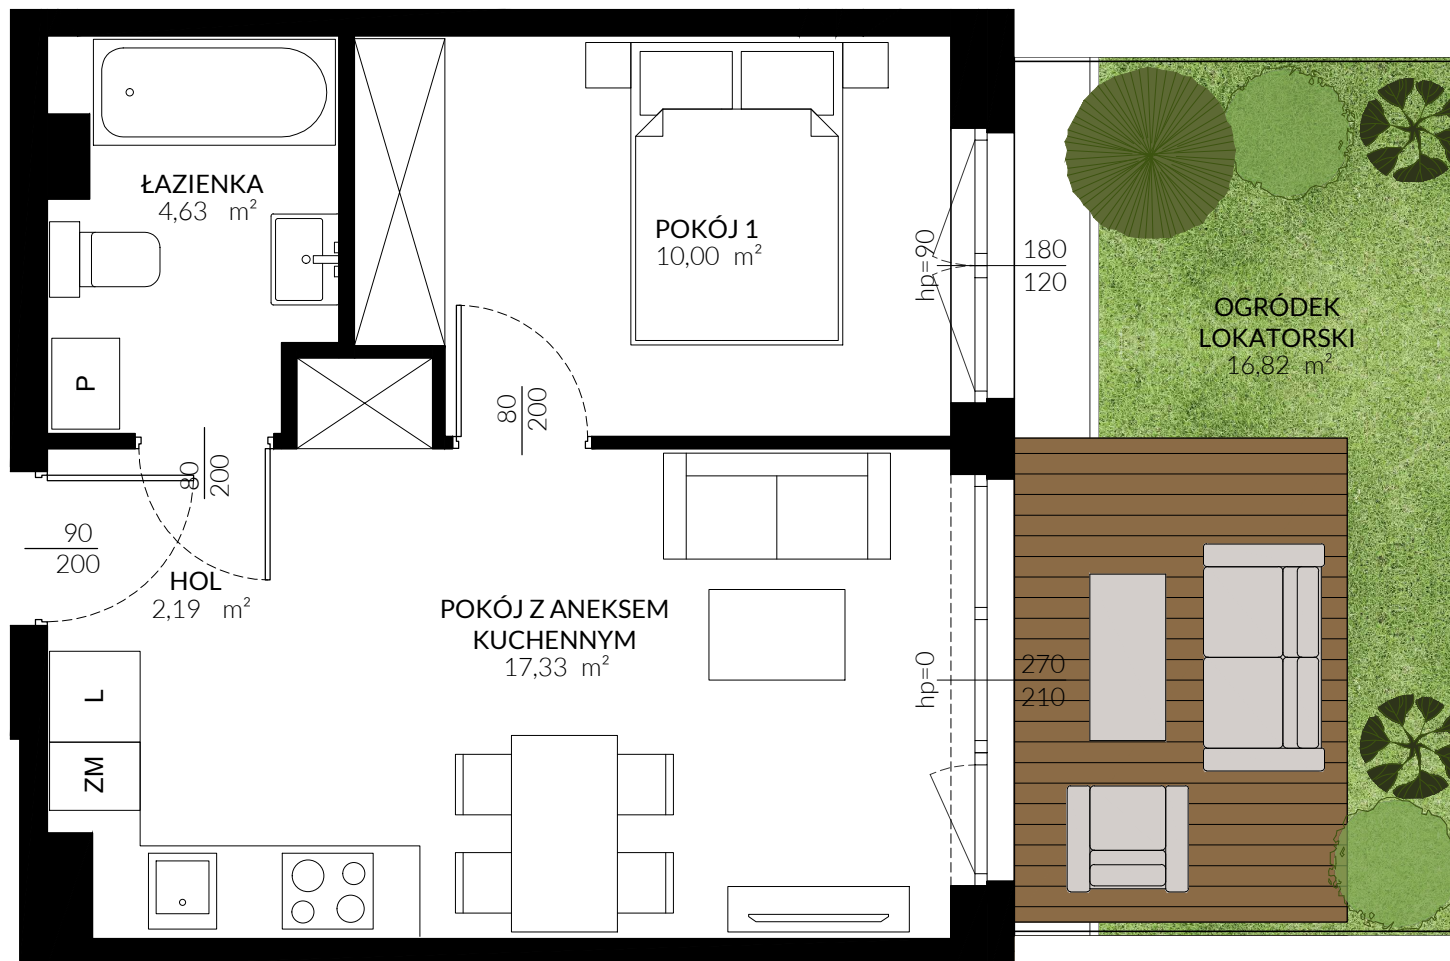

TRITON KAMPINOS

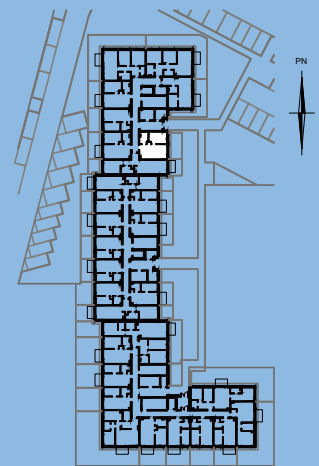

BUDYNEK A
PIĘTRO 0
LOKAL NR M1

HOL 2,19 m²
POKÓJ Z ANEKSEM 17,33 m²
POKÓJ 1 10,00 m²
ŁAZIENKA 4,63 m²

POWIERZCHNIA 34,15 m²

+ OGRÓDEK 16,82 m²

* ARANŻACJA WNETRZ I OTOCZENIA BUDYNKU MA WYŁĄCZNIE CHARAKTER POGŁADOWY;
WYPOSAŻENIE WNETRZ I OTOCZENIA BUDYNKU NIE STANOWI PRZEDMIOTU UMOWY.