


Traugutta Vita.

nr A10



Powierzchnia **66,57m²**

Piętro 1

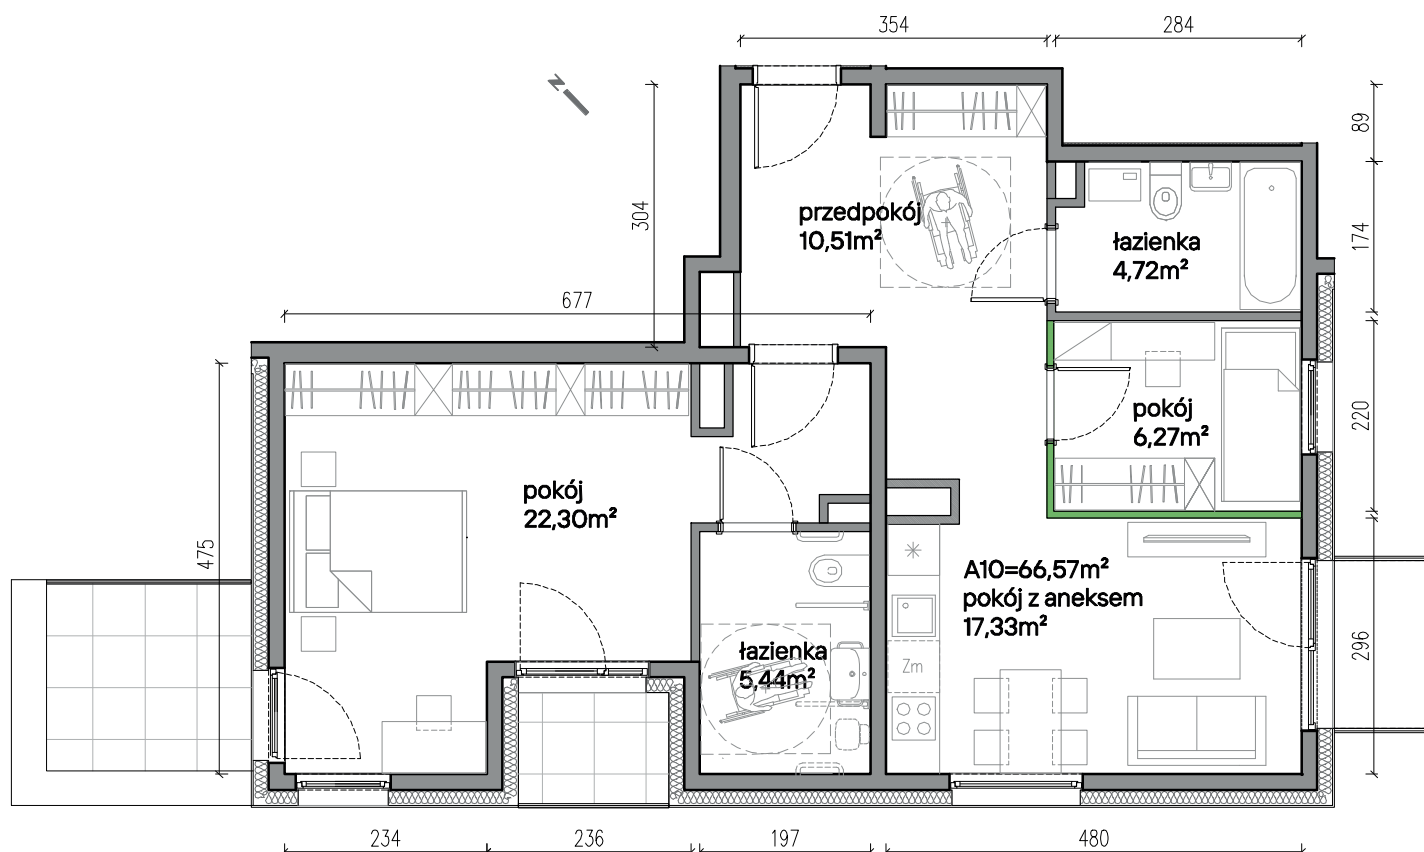

Aranżacja mieszkania jest przykładowa

Powierzchnia użytkowa

pokój z aneksem kuchennym	17,33m ²
pokój	6,27m ²
łazienka	4,72m ²
pokój	22,30m ²
łazienka	5,44m ²
przedpokój	10,51m ²
Razem	66,57m²
+balkon	2,09m ²
+taras	2,22m ²
+taras	5,11m ²

Rzut kondygnacji Piętro 1

