




Ścianki działowe (1,06m²)

Sufit podwieszany 2,58m


7B	1	0	5
Numer	Budynek	Piętro	Pokoje

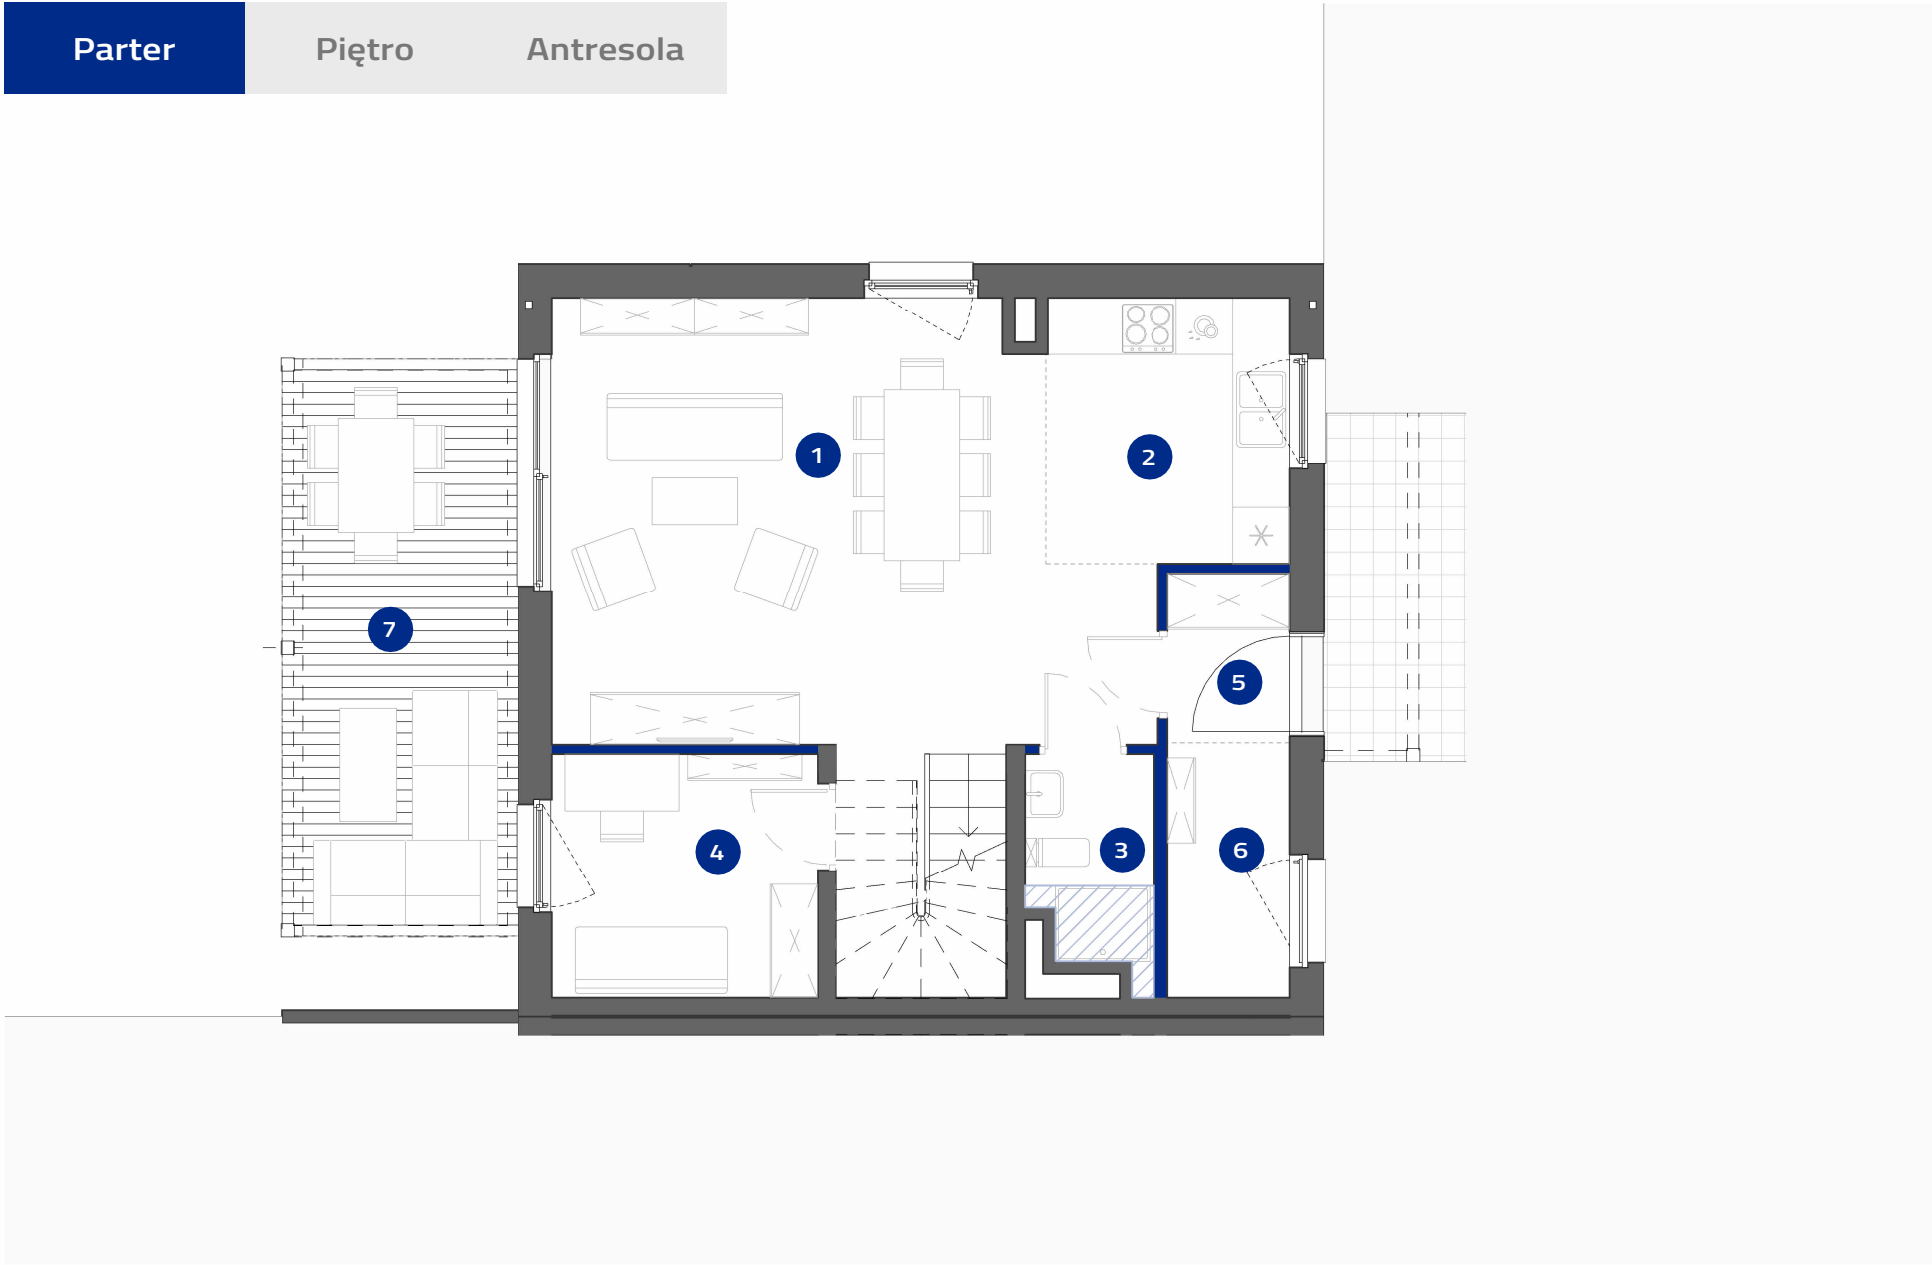

DOM 7B	
Powierzchnia ogrodu:	395,03 m ²
Powierzchnia zabudowy:	67,90m ²
1 Salon z jadalnią	28.89 m ²
2 Kuchnia	7.08 m ²
3 Łazienka	2.86 m ²
4 Gabinet	7.16 m ²
5 Wiatrołap	2.29 m ²
6 Pom. Techniczne	3.42 m ²
Suma powierzchni użytkowej:	51.70 m ²
7 Taras	15.28 m ²

122,32 m ²	130,28 m ²
Suma pow. użytkowej:	Łączna pow. lokalu:

Powierzchnie pomieszczeń wg normy PN-ISO 9836:2022-07. Należy pamiętać, że niniejsze materiały mają jedynie charakter poglądowy i służą za prezentację nieruchomości, możliwości wykończenia i aranżacji wnętrz. Lokalizacja urządzeń podana orientacyjnie, na etapie projektu wykonawczego mogą nastąpić zmiany. Niniejsze materiały nie mają charakteru oferty w rozumieniu kodeksu cywilnego i nie stanowią zobowiązania spółki.

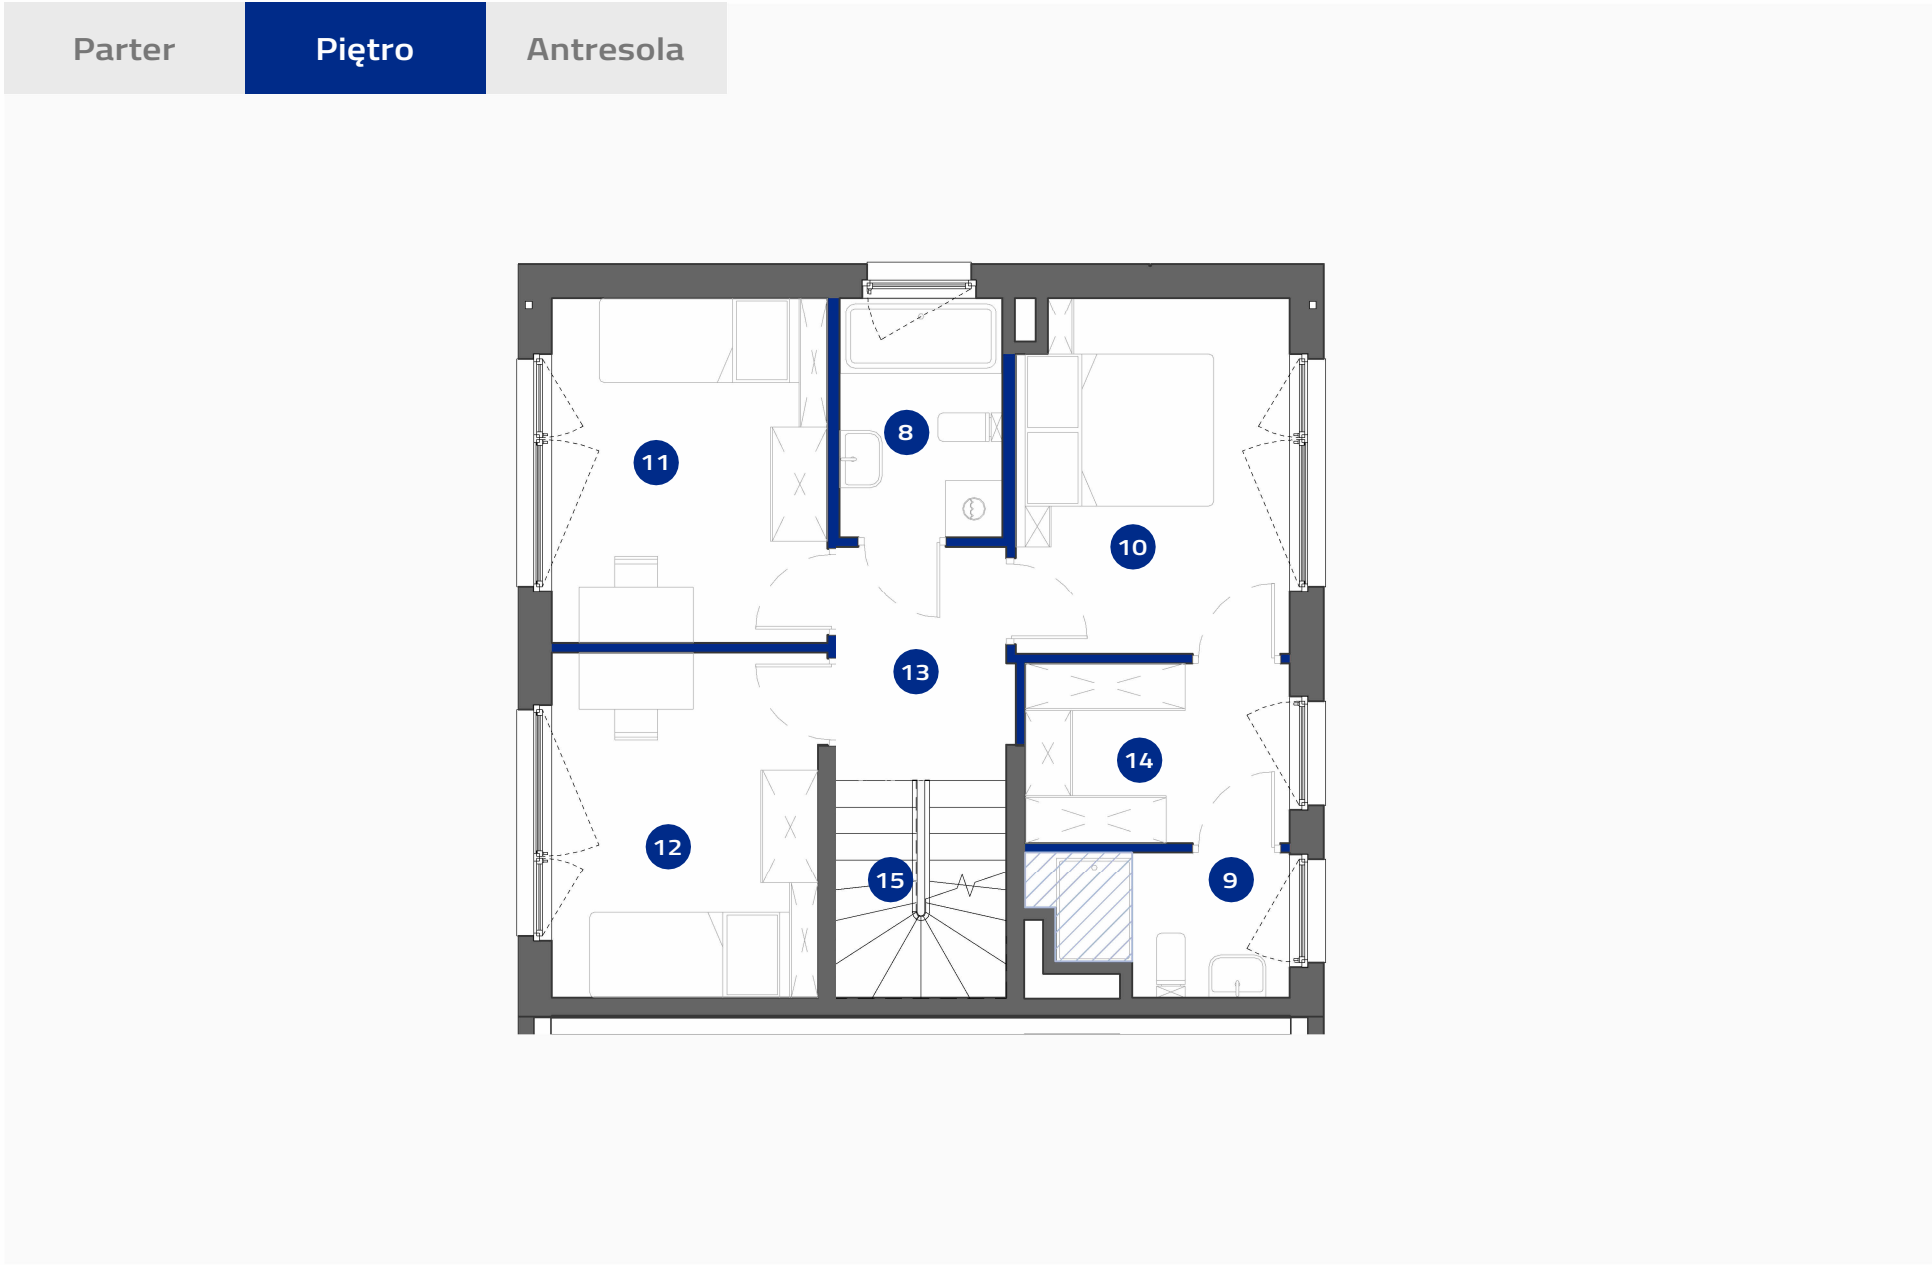

Ścianki działowe (2,10m²)

Sufit podwieszany 2,40m

7B

1

1


5

Numer

Budynek

Piętro

Pokoje

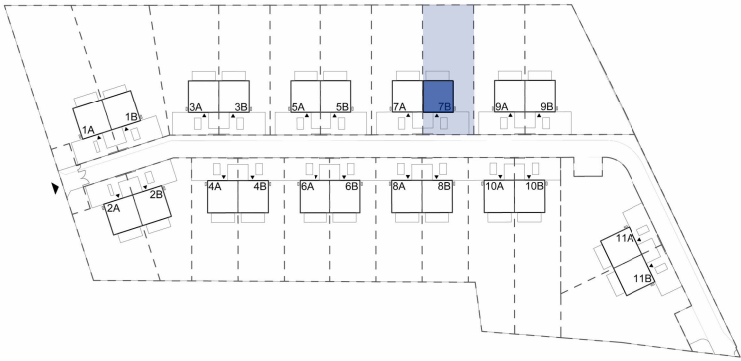

DOM 7B

Powierzchnia ogrodu:395,03 m²

Powierzchnia zabudowy:67,90m²

8	Łazienka	4.31 m ²
9	Łazienka	3.63 m ²
10	Sypialnia główna	10.60 m ²
11	Pokój 1	10.57 m ²
12	Pokój 2	10.23 m ²
13	Hol	4.51 m ²
14	Garderoba	5.27 m ²
Suma powierzchni użytkowej		49.12 m ²
15	Schody	4.08 m ²
Suma		53.20 m ²


122,32 m²

130,28 m²

Suma pow. użytkowej:

Łączna pow. lokalu:

Powierzchnie pomieszczeń wg normy PN-ISO 9836:2022-07. Ninejsze materiały mają jedynie charakter poglądowy i służą za prezentację nieruchomości, możliwości wykończenia i aranżacji wnętrz. Lokalizacja urządzeń podana orientacyjnie, na etapie projektu wykonawczego mogą nastąpić zmiany. Ninejsze materiały nie mają charakteru oferty w rozumieniu kodeksu cywilnego i nie stanowią zobowiązania spółki.

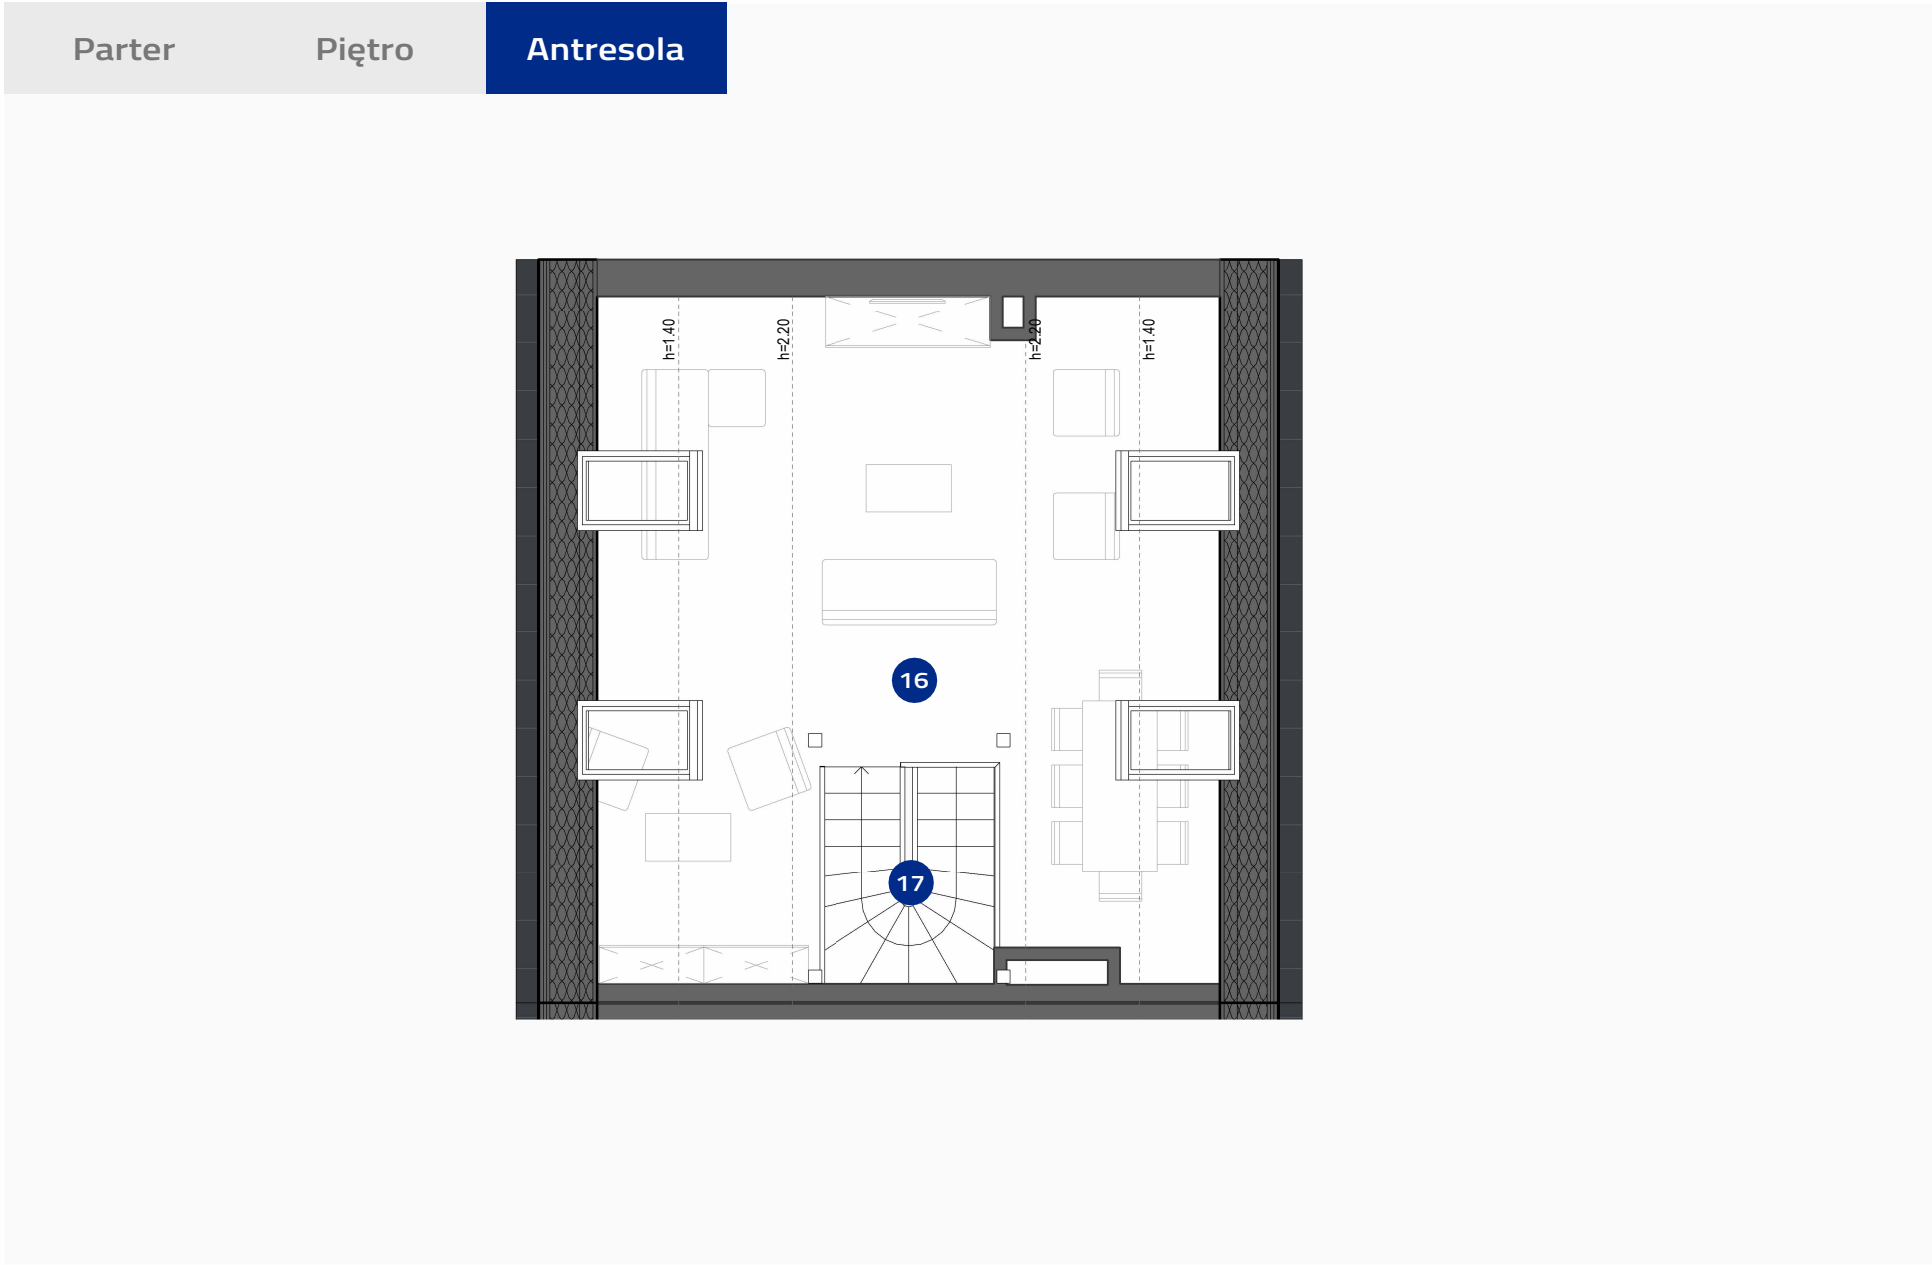

Ścianki działowe (0,00m²)

7B	1	2	5	122,32 m ²	130,28 m ²
Numer	Budynek	Piętro	Pokoje	Suma pow. użytkowej:	Łączna pow. lokalu:

Powierzchnie pomieszczeń wg normy PN-ISO 9836:2022-07. Ninejsze materiały mają jedynie charakter poglądowy i służą za prezentację nieruchomości, możliwości wykończenia i aranżacji wnętrz. Lokalizacja urządzeń podana orientacyjnie, na etapie projektu wykonawczego mogą nastąpić zmiany. Ninejsze materiały nie mają charakteru oferty w rozumieniu kodeksu cywilnego i nie stanowią zobowiązania spółki.



DOM 7B	
Powierzchnia ogrodu:	395,03 m ²
Powierzchnia zabudowy:	67,90m ²
16 Antresola strefa rekreacyjna	21.50 m ²
Suma powierzchni użytkowej	21.50 m ²
17 Schody	3.88 m ²
Suma	25.38 m ²
* Powierzchnia podłogi antresoli	50.01 m ²