




kontakt: tel.: 535 344 000
e-mail: biuro@homerevyou.pl

numer lokalu

LOKALIZACJA LOKALU NA RZUCIE 4. PIĘTRA

Skala: 1:1000

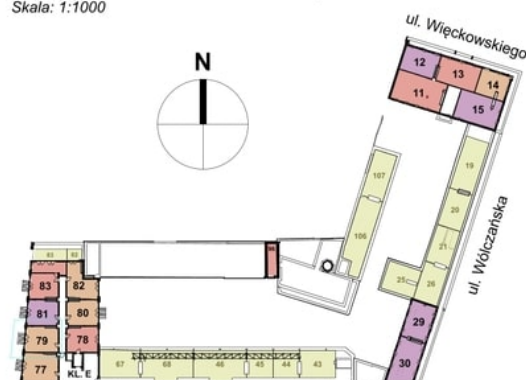


OZNACZENIA GRAFICZNE NA RYSUNKU

- lokale usługowe
- lokale mieszkalne - jednopokojowe
- lokale mieszkalne - dwupokojowe
- lokale mieszkalne - trzypokojowe
- lokale mieszkalne - czteropokojowe lub pięciopokojowe
- ogródki mieszkalne
- tarasy dachowe rekreacyjne
- 21** numeracja lokali wg systemu identyfikacji wizualnej obiektu
- lokalizacja mieszkania


LOKALIZACJA LOKALU NA RZUCIE 5. PIĘTRA

Skala: 1:1000

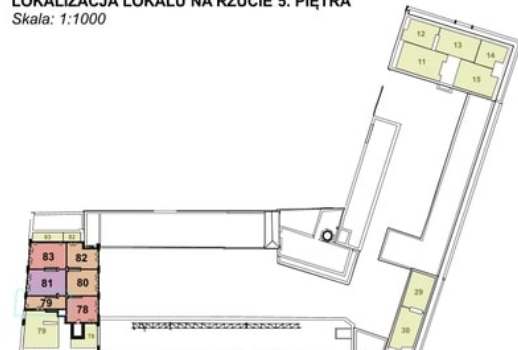


RZUT MIESZKANIA - POZIOM +4

Skala: 1:50

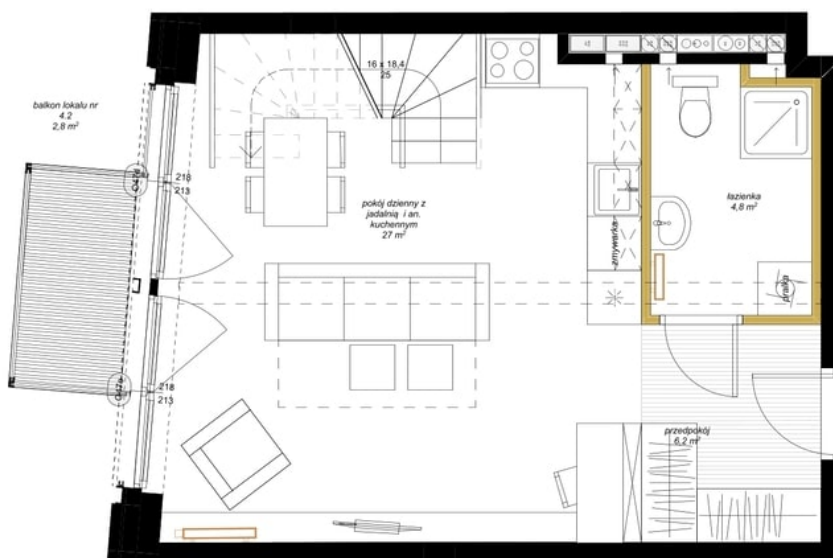

RZUT MIESZKANIA - POZIOM +5

Skala: 1:50

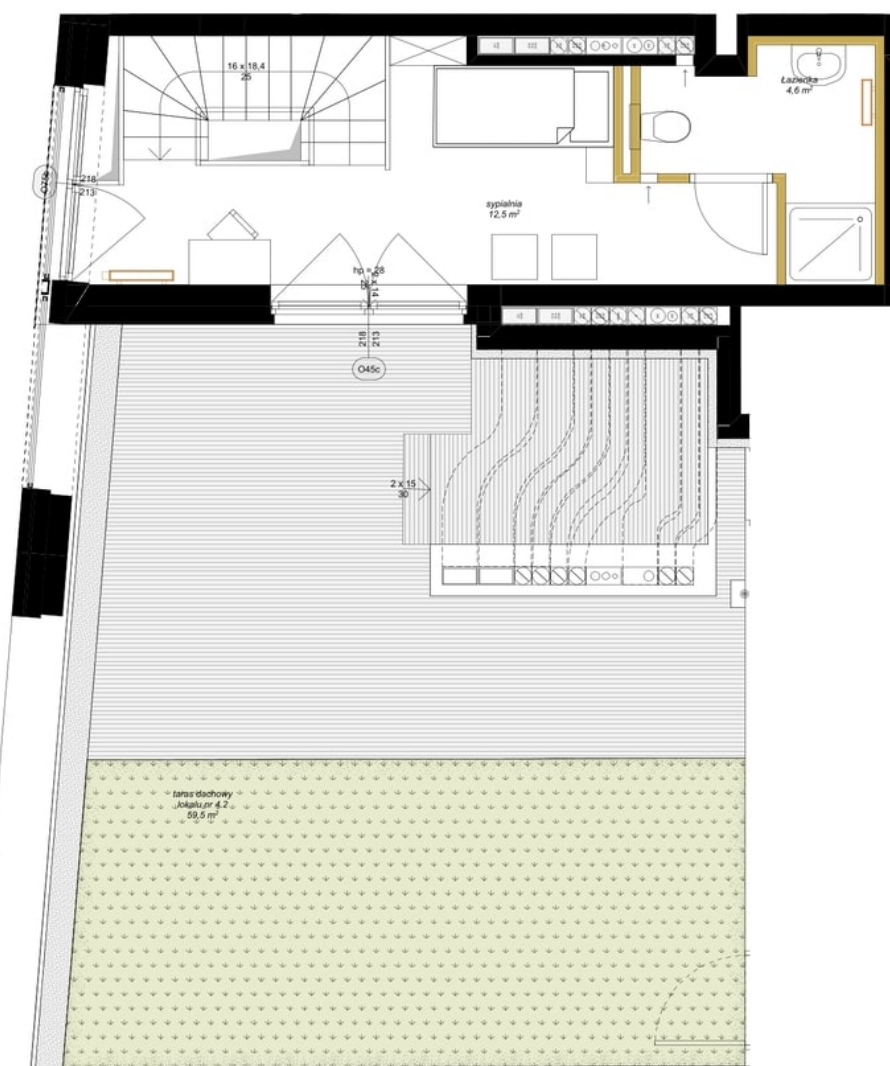

INFORMACJE O LOKALU

numer budynku:	BUDYNEK 4
kondygnacja:	PIĘTRO 4 / 5
oznaczenie wg. proj. budowlanego:	4.2
rozkład lokalu:	mieszkanie dwupokojowe

ZESTAWIENIE POWIERZCHNI

Lokal nr 79	nr pom.	nazwa pomieszczenia	pow. [m²]
	1	pokój dzienny z jadalnią i an. kuchennym	27,01
	2	przedpokój	6,20
	3	łazienka	4,82
	4	sypialnia	12,50
	5	łazienka	4,57
		Łączna	55,10 m²

DODATKOWE INFORMACJE

wysokość pomieszczenia:	261 (poziom +4), 261 (poziom +5)
czy mieszkanie ma powierzchnie zewnętrzne - ogródek	nie
czy mieszkanie ma powierzchnie zewnętrzne - taras na dachu	tak, powierzchnia: 59,5 m² (poziom +5)
czy mieszkanie ma balkon	tak, na poziomie +4 powierzchnia: 2,8 m²

OZNACZENIA GRAFICZNE NA RYSUNKU

- elementy projektowanej struktury budynku
- elementy projektowanej aranżacji przestrzennej lokalu (ścianki działowe z możliwością demontażu lub zmiany lokalizacji, uwzględniane przy zliczaniu powierzchni wewnętrznej lokalu)
- lokalizacja kaloryferów
- tereny biologicznie czynne
- wejście do lokalu

