


NADMOTŁAWIE APARTMENTS

ETAP III BUDYNEK G

ul. Sienna Grobla Gdańsk



SKALA 1:100

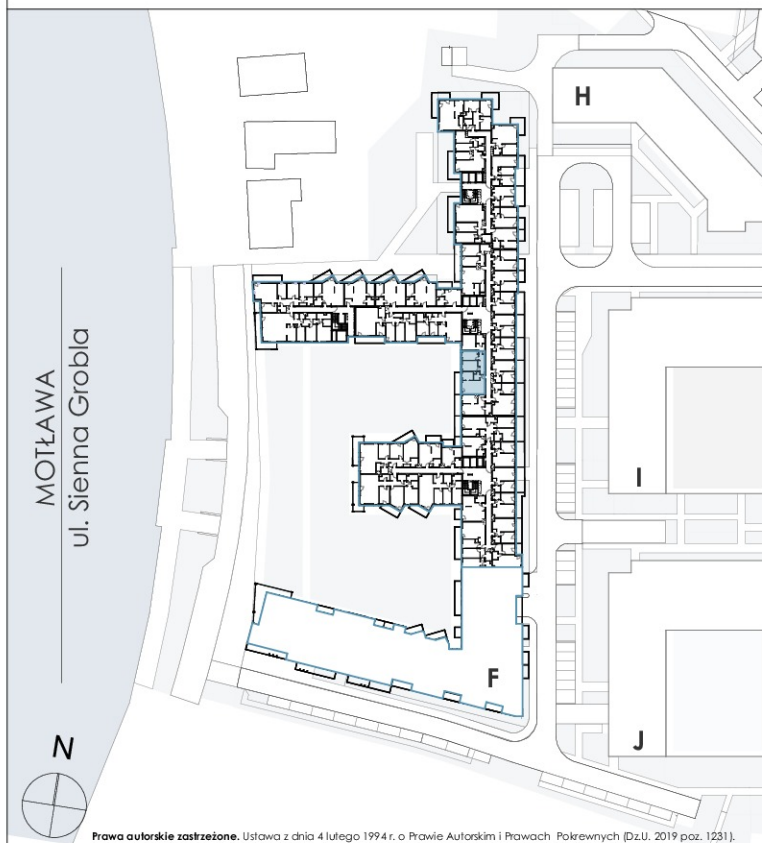

ROBYG

ROBYG Grobla Park Sp. z o.o.
Al. Rzeczypospolitej 1 Warszawa 02-972
TEL +48 58 322 07 10/FAX+48 22 419 11 03

SC. ILLIJAR MILCZAKOWSKI
SIM | ARCHITEKCI
spółka z ograniczoną odpowiedzialnością

SIM ARCHITEKCI sp.z o.o.sp. k
ul. TOPOLOWA 8/9 I.2 80-255 GDAŃSK
tel./fax (058) 341 09 73
www.sim-architekci.pl

FAZA:	DATA:	NR MIESZKANIA:	
3.B	23.04.2021	5M32	
IŁOŚĆ POKOI:	POW. UŻYTKOWA MIESZKANIA WG PN-ISO 9836:	87,98 m ²	
4	POW. MIESZKANIA POD ŚCIANKAMI:	2,26 m ²	
	ŁĄCZNA POWIERZCHNIA MIESZKANIA:	90,23 m ²	
PIĘTRO:	POW. BALKONU:	POW. LOGGI:	
PIĘTRO 5	9,32 m ²	m ²	
KLATKA:	POW. TARASU:	POW. OGRODU:	
	m ²	m ²	

LEGENDA:

	ŚCIANKI
	PROPOZYCJA INDYWIDUALNEJ ARANŻACJI
	WYCIĄG WENTYLACYJNY
	MIEJSCE PODŁĄCZENIA OKAPU KUCHENNEGO

UWAGA:

- POWIERZCHNIE LICZONE WG NORMY PN-ISO 9836
- ZE WZGLĘDU NA TRWAJĄCE PRACE PROJEKTOWE POWIERZCHNIE I/LUB WYMIARY MOGĄ ULEC ZMIANIE
- WYPOSAŻENIE TYLKO W CELACH PREZENTACJI, NIE STANOWI ZOBOWIĄZANIA UMOWNEGO
- NINIJSZY PROJEKT NIE STANOWI OFERTY W ROZUMIENIU PRZEPISÓW KODEKSU CYWILNEGO
- WYJŚCIE NA TARAS/LOGGIE/ - MOŻLIWA RÓŻNICA POZIOMÓW
- PIONY KANALIZACYJNE I PIONY WENTYLACYJNE STANOWIĄ CZĘŚĆ WSPÓLNAJ INSTALACJI BUDYNKU
- W LOKALACH MOGĄ ZNAJDOWAĆ SIĘ PODCIĄGI, KTÓRE OZNACZONO W NASTĘPUJĄCY SPOŚÓB: