


# MIESZKANIE NR 52 • 3 POKOJE • 64,60 M2

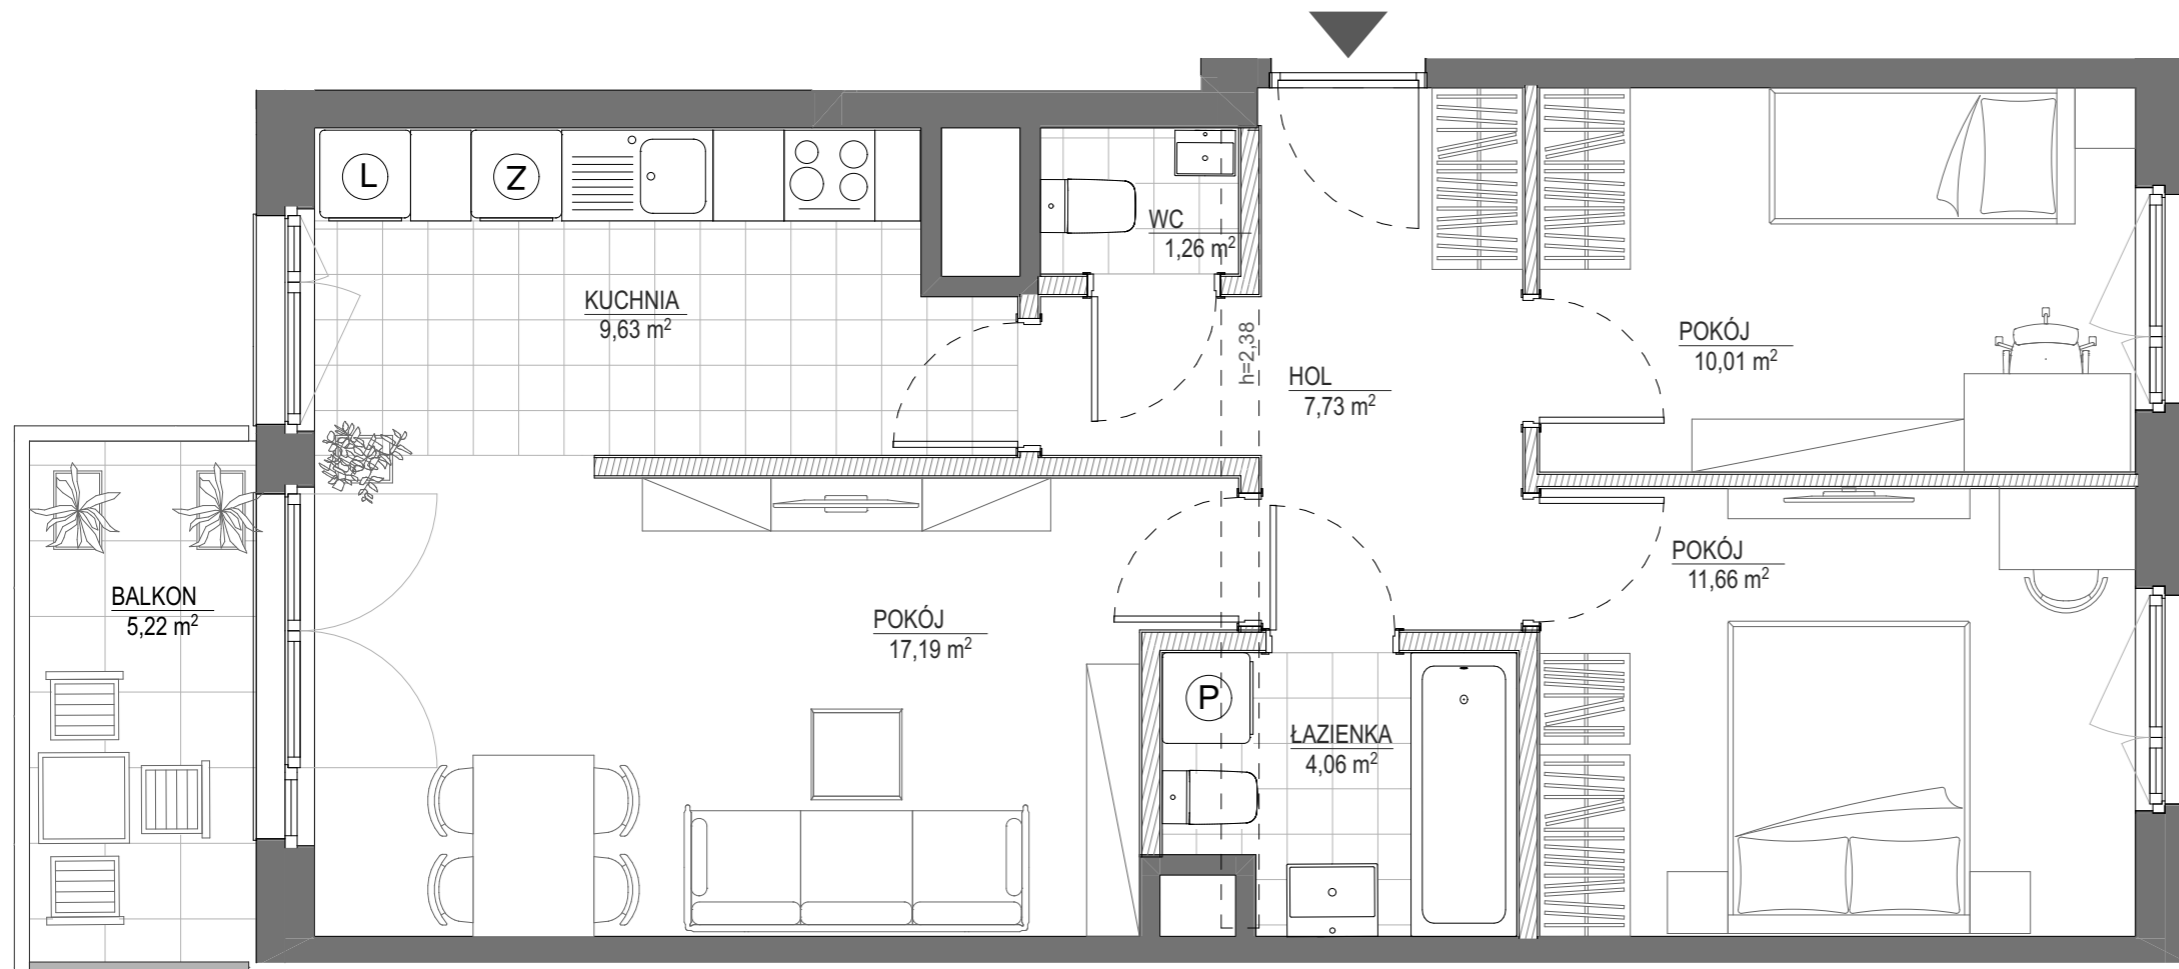

# spravia

Spravia Prystora sp. z o.o.  
www.osiedleprystora.pl

**Osiedle Prystora**

**PRY100RA**

**Etap 1**

Warszawa  
ul. Prystora  
dzielnica Ursus

DANE LOKALU:

LOKAL NR	LICZBA POKOI	POW. SPRZEDAŻOWA
052	3	64,60m <sup>2</sup>
BUDYNEK NR	KLATKA NR	PIĘTRO
1	C	1


ZESTAWIENIE POWIERZCHNI

POKÓJ	17,19 m <sup>2</sup>
POKÓJ	11,66 m <sup>2</sup>
POKÓJ	10,01 m <sup>2</sup>
KUCHNIA	9,63 m <sup>2</sup>
HOL	7,73 m <sup>2</sup>
ŁAZIENKA	4,06 m <sup>2</sup>
WC	1,26 m <sup>2</sup>
<b>Powierzchnia użytkowa</b>	<b>61,54 m<sup>2</sup></b>

Powierzchnia zajęta przez elementy nadające się do usunięcia lub innej aranżacji, w tym ścianki działowe nie będące elementem konstrukcji i nie zawierające szachtów instalacyjnych 3,06 m<sup>2</sup>

**BALKON** 5,22 m<sup>2</sup>

POŁOŻENIE MIESZKANIA W BUDYNKU:

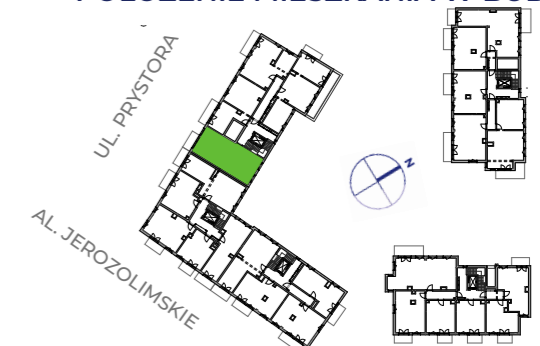

**WARTOŚĆ BRUTTO (PLN):**

**PROJEKTANT**



ArDJ Sp. z o.o.  
architekci Detko Jurkiewicz

- Aranżacja lokalu mieszkalnego przedstawiona na rzucie jest przykładowa.
- Powierzchnia sprzedażowa stanowi sumę powierzchni użytkowej lokalu oraz powierzchni lokalu zajętej przez elementy nadające się do usunięcia lub innej aranżacji, w tym ścianki działowe nie będące elementem konstrukcji i nie zawierające szachtów instalacyjnych.
- Powierzchnia użytkowa lokalu określona jest na podstawie Rozporządzenia Ministra Rozwoju z dnia 11 września 2020 r. w sprawie szczegółowego zakresu i formy projektu budowlanego oraz uwzględnieniu treści Polskiej Normy PN-ISO 9836:2022-07
- Niniejsza karta katalogowa opracowana została na podstawie projektu budowlanego. W toku dalszego projektowania, budowy lub zmian lokatorskich, mogą nastąpić zmiany w stosunku do informacji zawartych na karcie katalogowej, w szczególności w zakresie: powierzchni sprzedażowej, powierzchni użytkowej, układu pomieszczeń oraz usytuowania elementów nadających się do usunięcia lub innej aranżacji, takich jak np. ścianki działowe.
- Informacje na karcie nie stanowią oferty handlowej w rozumieniu art. 66 kodeksu cywilnego.

0 1 2 3 4 5m