



Lokalizacja osiedla

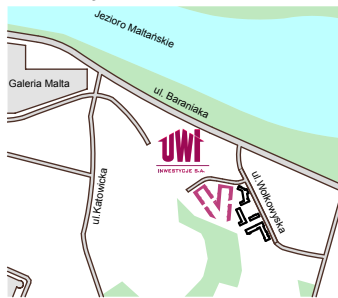

Położenie budynku

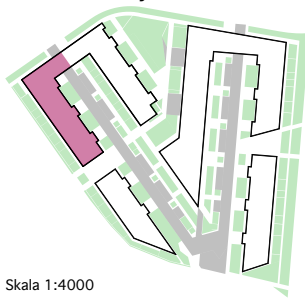


Położenie mieszkania



**MAJTA**  
WÓLKOWSKA

BUDYNEK MIESZKALNY  
WIELORODZINNY  
UL. WÓLKOWSKA  
W POZNANIU

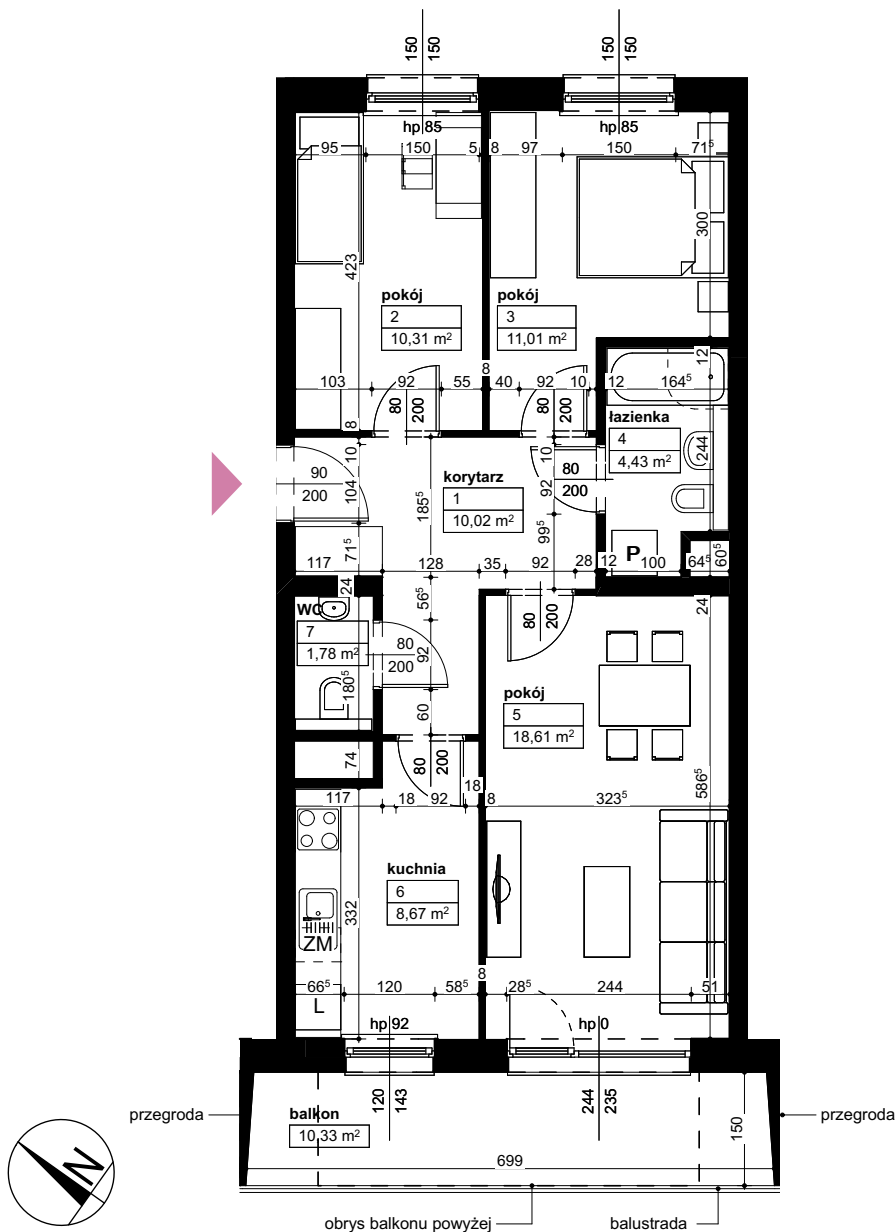

SKALA 1:100

Wymiary podano w świetle ścian surowych, powierzchnie podano w świetle ścian otynkowanych.

**OPIS MIESZKANIA:**

Numer: **D1/2/2/7**  
Powierzchnia: **64,83m<sup>2</sup>**  
Kondygnacja: **Piętro +2**  
Struktura: **3 pokoje z kuchnią**  
Cena brutto:  
Cena brutto/m<sup>2</sup>:

Niniejsza karta ma charakter poglądowy i nie stanowi oferty handlowej w rozumieniu art. 66 §1 Kodeksu Cywilnego oraz innych właściwych przepisów prawnych



INWESTYCJE S.A.  
60-829 Poznań  
ul. Roosevelta 18  
tel. 61 845 11 83  
www.uwi.com.pl