





NEOPOLIS
OSIEDLE URSUS


ul. Herbu Oksza, 02-495 Warszawa

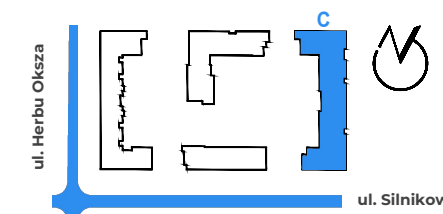

LOKALIZACJA LOKALU NA KONDYGNACJI

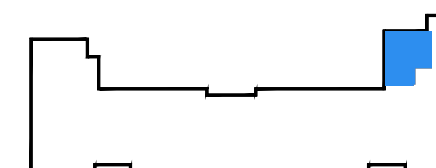

84/1/B/C

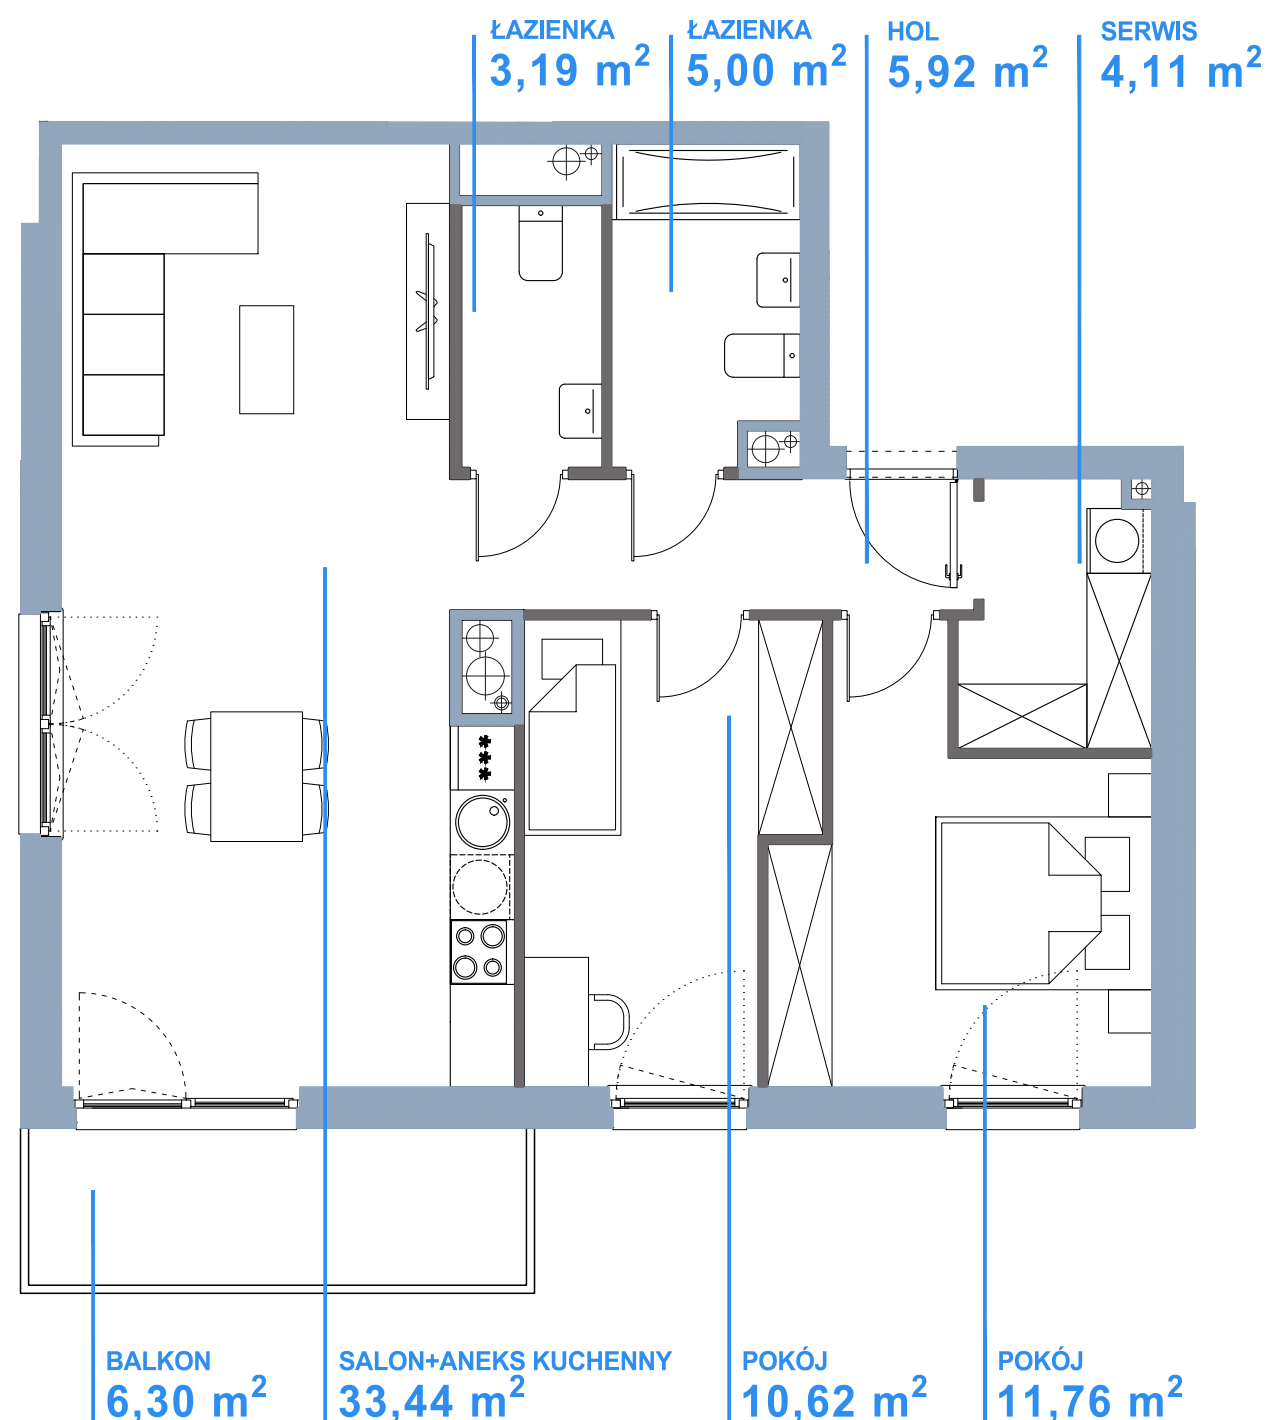

HOL	5,92 m ²
SALON+ANEKS KUCHENNY	33,44 m ²
POKÓJ	11,76 m ²
POKÓJ	10,62 m ²
ŁAZIENKA	5,00 m ²
ŁAZIENKA	3,19 m ²
SERWIS	4,11 m ²

POW. UŻYTKOWA:

74,04 m²


BALKON **6,30 m²**

NUMER MIESZKANIA: **84**
PIĘTRO: **1**
KLATKA: **B**
LICZBA POKOI: **3**

Niniejsza karta katalogowa została opracowana na podstawie projektu budowlanego i służy wyłącznie do wskazania położenia poszczególnych pomieszczeń. Nie jest ona wiernym odwzorowaniem mieszkania i nie stanowi wiążącego opisu prezentowanego lokalu. W toku dalszych prac projektowych mogą wystąpić niewielkie zmiany w stosunku do informacji zawartych w niniejszej karcie. Wyposażenie mieszkania widoczne na karcie służy tylko celom prezentacji i nie stanowi zobowiązania umownego. Powierzchnię mieszkania policzono wg normy PN-ISO 9836 przyjęta grubość tynku to 1,5 cm. Ze względu na trwające prace budowlane powierzchnie mogą ulec zmianie.

■ ściany nie nadające się do demontażu
■ ściany nadające się do demontażu

SKALA

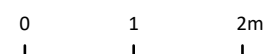

NEOPROJEKT Sp. z o.o.
al. Rzeczypospolitej 4 lok.92
02-972 Warszawa



NeoTown's Sp. z o.o.
ul. Grzybowska 3
00-132 Warszawa