


ŁÓDŹ UL. WÓLCZAŃSKA 24B

budynek C



LOKALIZACJA W BUDYNKU

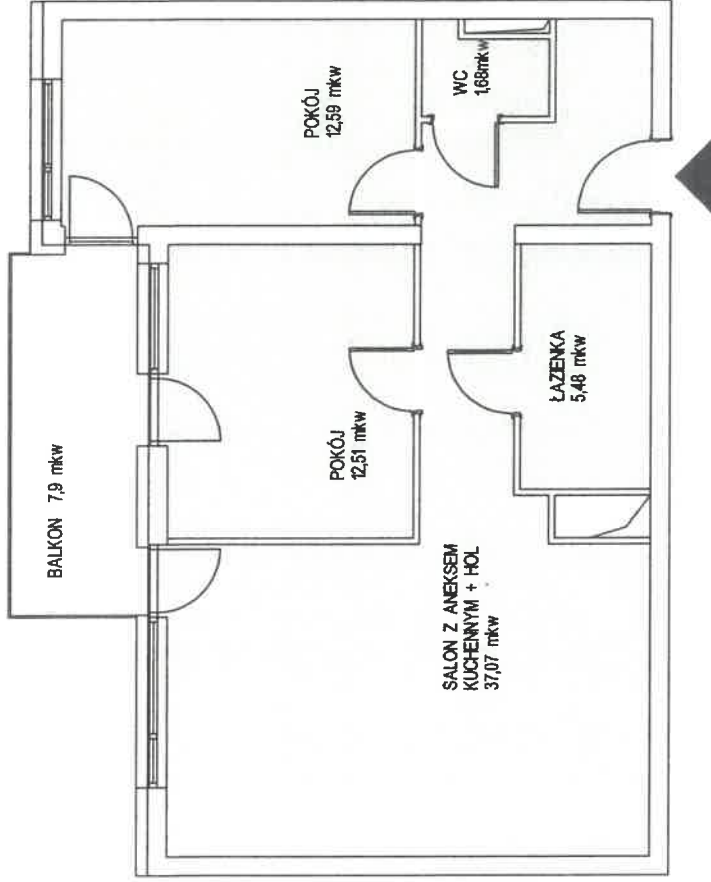

BUDYNEK C, LOKAL MIESZKALNY NR 22, PIĘTRO V

ZESTAWIENIE POWIERZCHNI MIESZKANIA:

SALON Z ANEKSEM KUCH. + HOL	37,07
POKÓJ	12,59
POKÓJ	12,51
ŁAZIENKA	5,48
WC	1,68
	PUM= 69,33 m <sup>2</sup>

Pomiaru dokonano przy użyciu dalmierza laserowego Leica  
Powierzchnia użytkowa lokalu jest określona na podstawie normy PN-ISO 9836:2015

pomierzyl: styczeń 2023  
GEODETA UPRAWNIONY  
(NR UPRAW.ZAWOD. 7301)

Włodzisław Kieras

PUG-K „GEA” s.c.  
97-200 TOMASZÓW MAZOWIECKI  
UL. LEGIONÓW 18  
TEL. 44 724 40 43  
e-mail: gea@comp.net.pl

RZUT MIESZKANIA NR 22

SKALA 1:100