




POKOJE

2

PIĘTRO


5i6

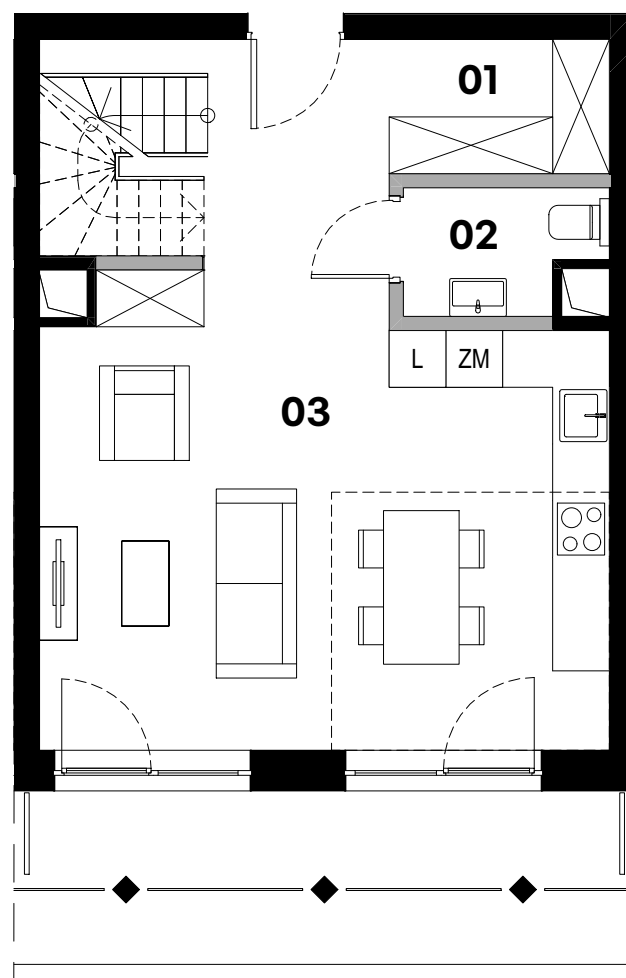

ściany działowe



Powierzchnie pomieszczeń zgodnie z Polską Normą PN-ISO 9836: 2022-07.
Niniejsza karta katalogowa przedstawia przykładową aranżację mieszkania.

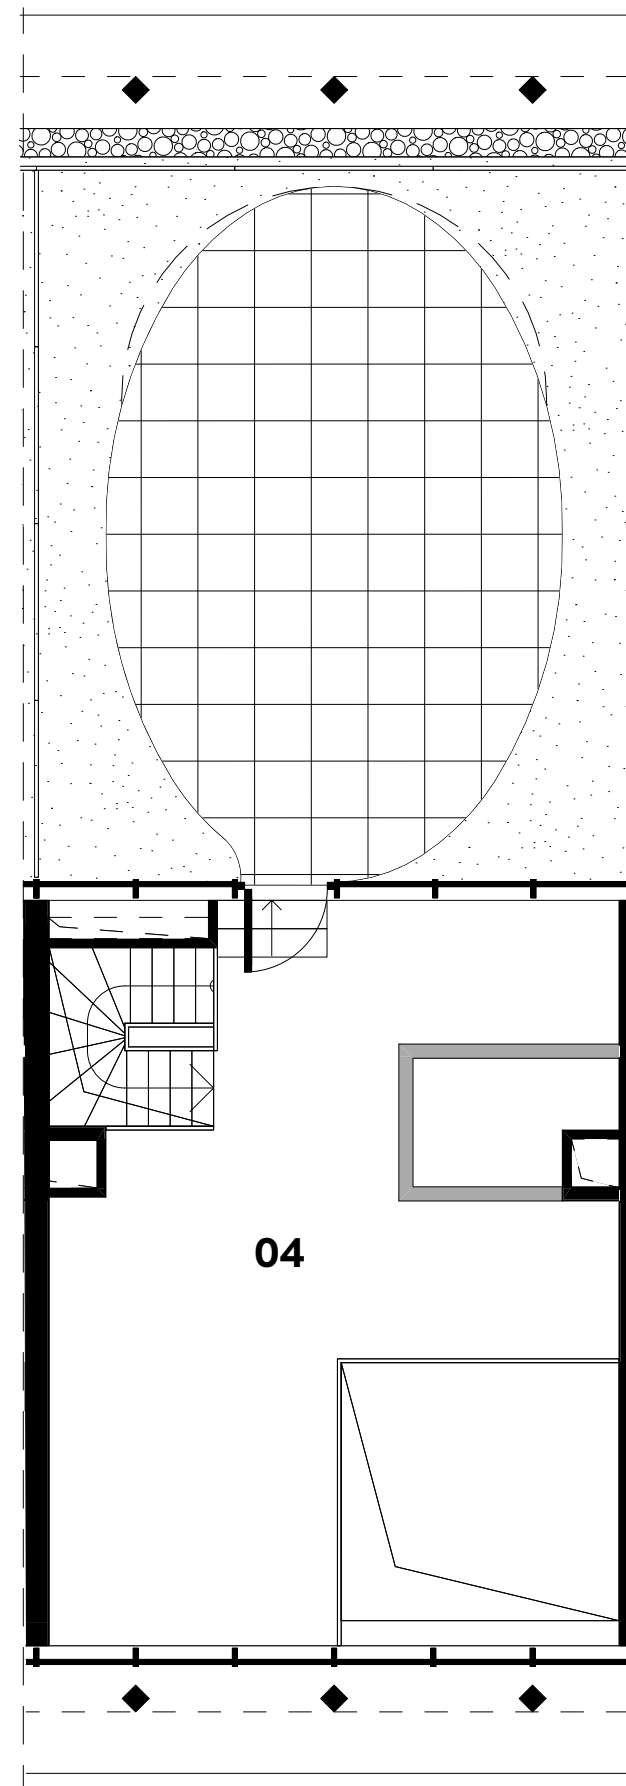

Powierzchnia
użytkowa

73,38m²




01 Przedpokój 12,08 m²

02 Łazienka 1 2,60 m²

03 Salon z aneksem kuchennym 28,78 m²

04 Antresola 29,92 m²

Taras 53,42 m²

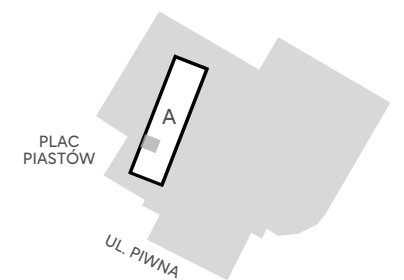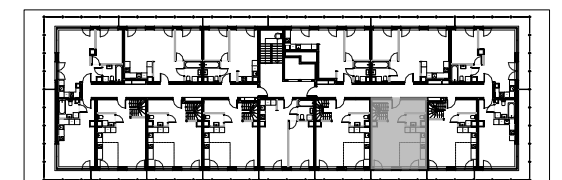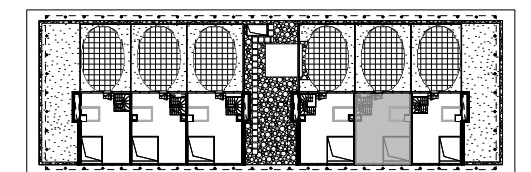

Biuro sprzedaży mieszkań

**Parking przy Gliwickim Centrum
Handlowym, wejście od
ul. Dworcowej, 44-110 Gliwice**

**+48 600 700 603
www.browarhugoscobel.pl**