

B.29

NUMER MIESZKANIA

92,23 m²

POWIERZCHNIA SPRZEDAŻOWA

3 PIĘTRO


KONDYGNACJA

VIDOK



SCHEMAT KONDYGNACJI - 3 PIĘTRO


BUDYNEK B

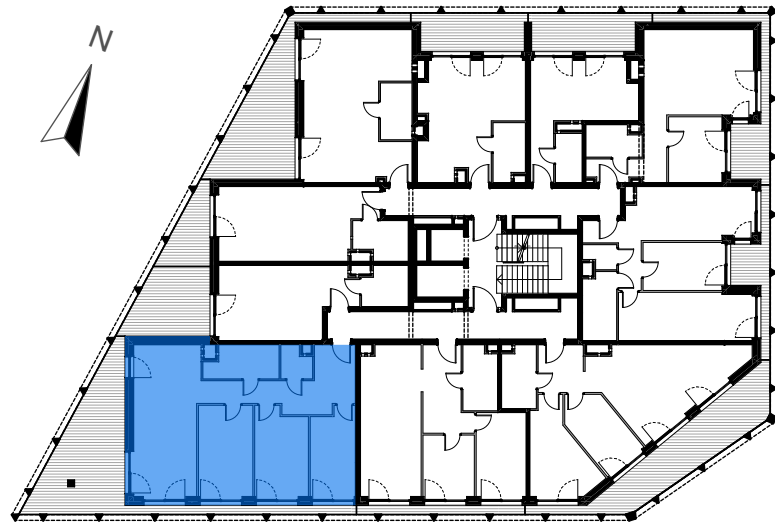

PIĘTRO 3 MIESZKANIE B.29

BILANS POWIERZCHNI [m ²]		
01	Korytarz	15,70
02	WC	2,58
03	Łazienka	6,49
04	Salon z aneksem kuchennym	27,40
05	Pokój I	13,86
06	Sypialnia	12,79
07	Pokój II	11,06

POWIERZCHNIA UŻYTKOWA		89,88 m ²
L	LOGGIA	34,45 m ²
POWIERZCHNIA PRZEZNACZONA DO MODYFIKACJI		2,35 m ²
POWIERZCHNIA SPRZEDAŻOWA		92,23 m ²

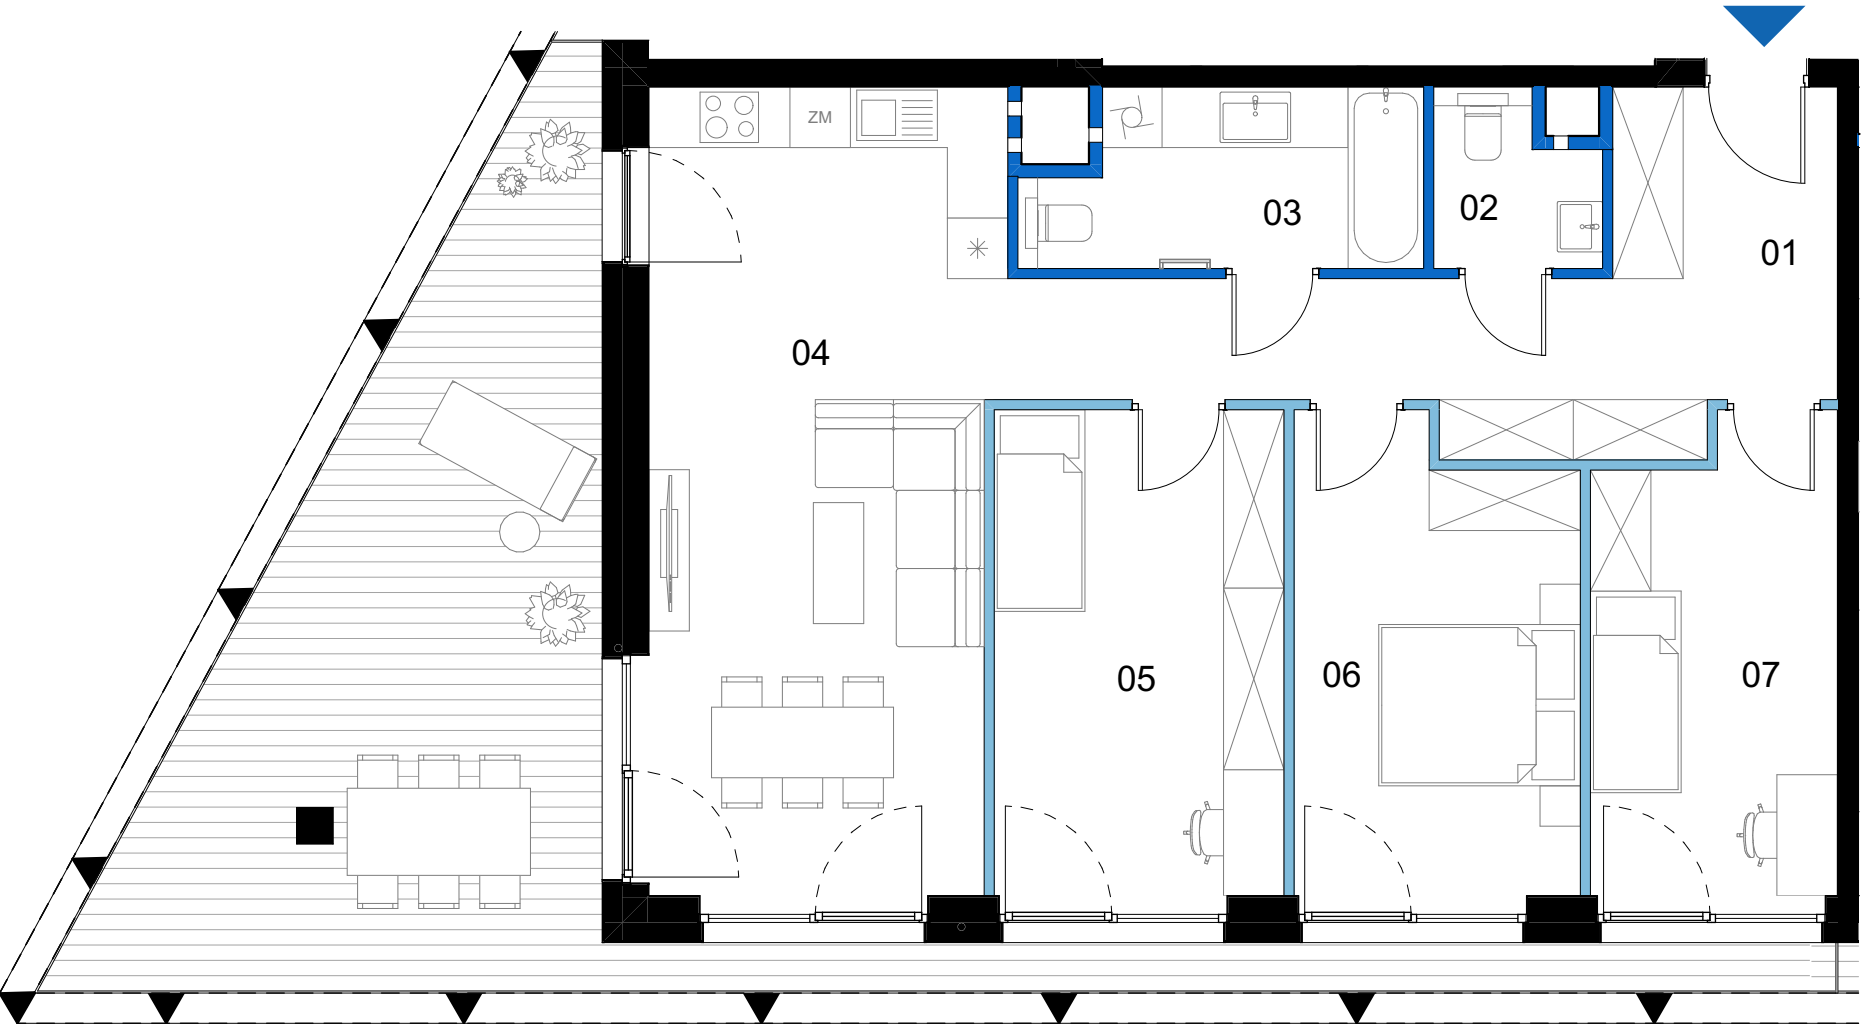

0 1 2 3m
skala 1:75

VIDOK ANTRANS INVEST SP. Z O.O.



www.antransinvest.pl

Ul. Zagaje 2A
32-300 Olkusz

- Wymiary balkonów, tarasów, ogródków, lokalizacja przyborów sanitarnych i inne podano na podstawie projektu budowlanego. W toku budowy mogą wystąpić różnice w stosunku do stanu wynikającego z projektu, wynikające ze specyfikacji prac budowlanych.
- Przedstawiona aranżacja lokalu jest przykładowa, rysunki w tym zakresie mają charakter poglądowy oraz informacyjny i nie stanowią oferty w rozumieniu Kodeksu Cywilnego.
- Powierzchnia użytkowa lokali oraz pomieszczeń określana jest na podstawie rozporządzenia Ministra Transportu, Budownictwa i Gospodarki Morskiej z dnia 25.04.2012r. w sprawie szczegółowego zakresu i formy projektu budowlanego oraz przy uwzględnieniu treści Polskiej Normy PN-ISO 9836:2015-12. Powierzchnia użytkowa nie uwzględnia powierzchni elementów przeznaczonych do modyfikacji (rury, kanały, ścianki działowe), oraz powierzchni otworów, drzwi i okien.
- Pralka zlokalizowana przy umywalce jest w zabudowie.

ŚCIANY
DZIAŁOWE

ŚCIANY DZIAŁOWE
DO MODYFIKACJI