

DRAGO

A67


81,23m²

PIĘTRO 5

NUMER MIESZKANIA

POWIERZCHNIA UŻYTKOWA

KONDYGNACJA

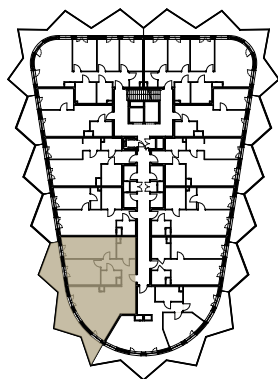


PIĘTRO 5 MIESZKANIE A67

01	Przedpokój	5,49
02	Salon z aneksem kuchennym	33,92
03	Łazienka	5,43
04	Sypialnia	16,77
05	Pokój	12,74
06	Korytarz	3,28
07	Garderoba	3,60

POWIERZCHNIA UŻYTKOWA		81,23 m ²
L	LOGGIA	25,66 m ²
POWIERZCHNIA PRZEZNACZONA DO MODYFIKACJI		1,01 m ²
SUMA POWIERZCHNI		82,24 m ²

ŚCIANY DZIAŁOWE DO
MODYFIKACJI

ŚCIANY DZIAŁOWE

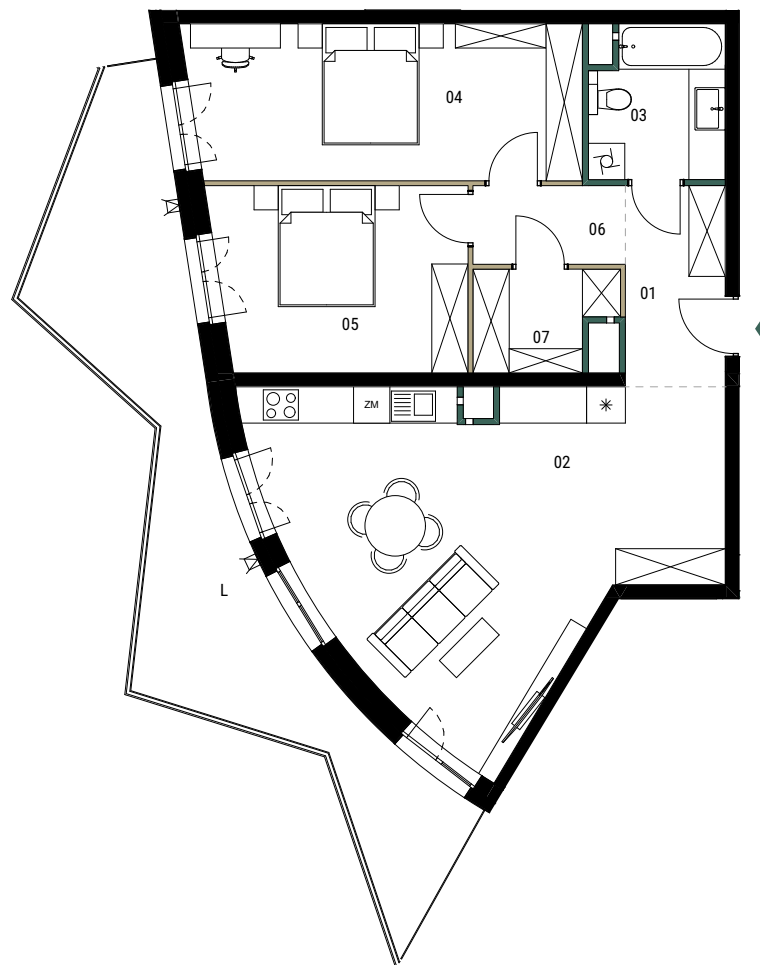

0 1 2 3 4m
skala 1:125

- Wymiary balkonów, tarasów, ogródków, lokalizacja przyborów sanitarnych i inne podano na podstawie projektu budowlanego. W toku budowy mogą wystąpić różnice w stosunku do stanu wynikającego z projektu, wynikające ze specyfikacji prac budowlanych.
- Przedstawiona aranżacja lokalu jest przykładowa, rysunki w tym zakresie mają charakter poglądowy oraz informacyjny i nie stanowią oferty w rozumieniu Kodeksu Cywilnego.
- Powierzchnia użytkowa lokali oraz pomieszczeń określana jest przy uwzględnieniu treści Polskiej Normy PN-ISO 9836:2015-12. Powierzchnia użytkowa nie uwzględnia powierzchni elementów przeznaczonych do modyfikacji (rury, kanały, ścianki działowe), oraz powierzchni otworów, drzwi i okien.
- Pralka zlokalizowana przy umywalce jest w zabudowie.



BANACHA ANTRANS INVEST
SP. Z O.O.
32-300 Olkusz
ul. Zagaje 2A

www.antransinvest.pl

