


GDAŃSK, UL. GUDERSKIEGO 1 BUDYNEK C
LOKAL MIESZKALNY NR 60
PU = 61,14 m²

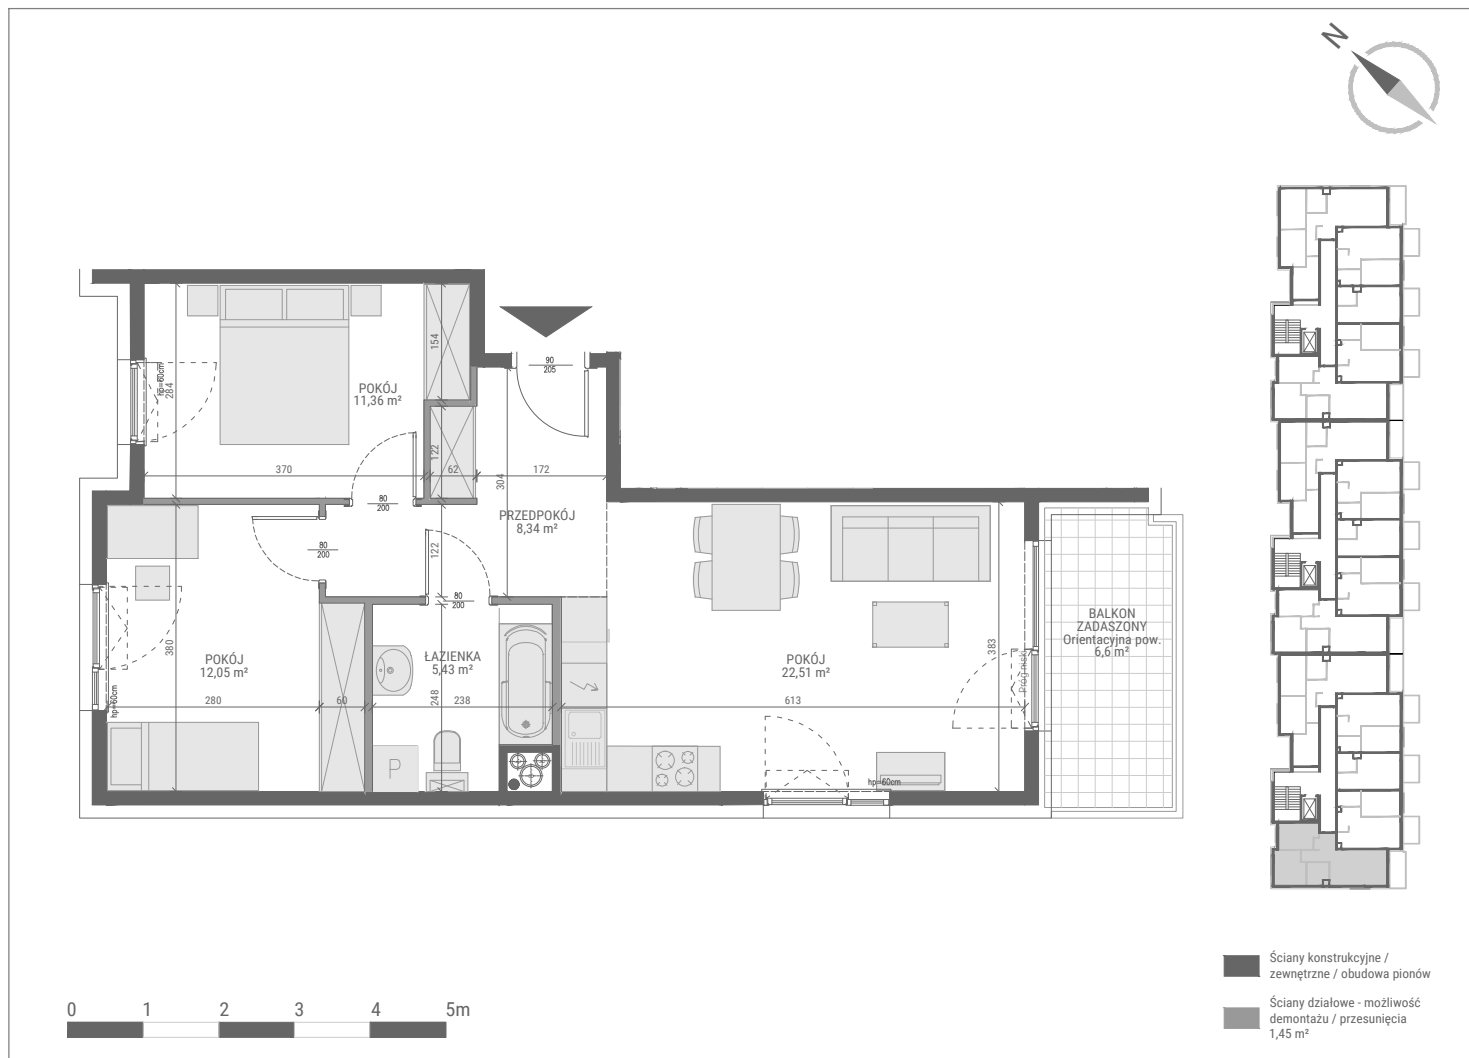

PIĘTRO 3 | KLATKA 2 | BUDYNEK C

1. POKÓJ Z ANEKSEM KUCHENNYM	22,51 m ²
2. POKÓJ	12,05 m ²
3. POKÓJ	11,36 m ²
4. PRZEDPOKÓJ	8,34 m ²
5. ŁAZIENKA	5,43 m ²
	59,69 m ²

