

# 11.

## PODEDWORZE

Lokal mieszkalny nr **M36**

Powierzchnia **61,40 m<sup>2</sup>**


Piętro **3**

Pokoje **3**

### Zestawienie powierzchni

|                            |                      |
|----------------------------|----------------------|
| 1. Przedpokój              | 5.92 m <sup>2</sup>  |
| 2. Pokój dzienny z aneksem | 24.40 m <sup>2</sup> |
| 3. Pokój                   | 12.25 m <sup>2</sup> |
| 4. Łazienka                | 4.43 m <sup>2</sup>  |
| 5. Pokój                   | 14.40 m <sup>2</sup> |

loggia ~6.15 m<sup>2</sup>

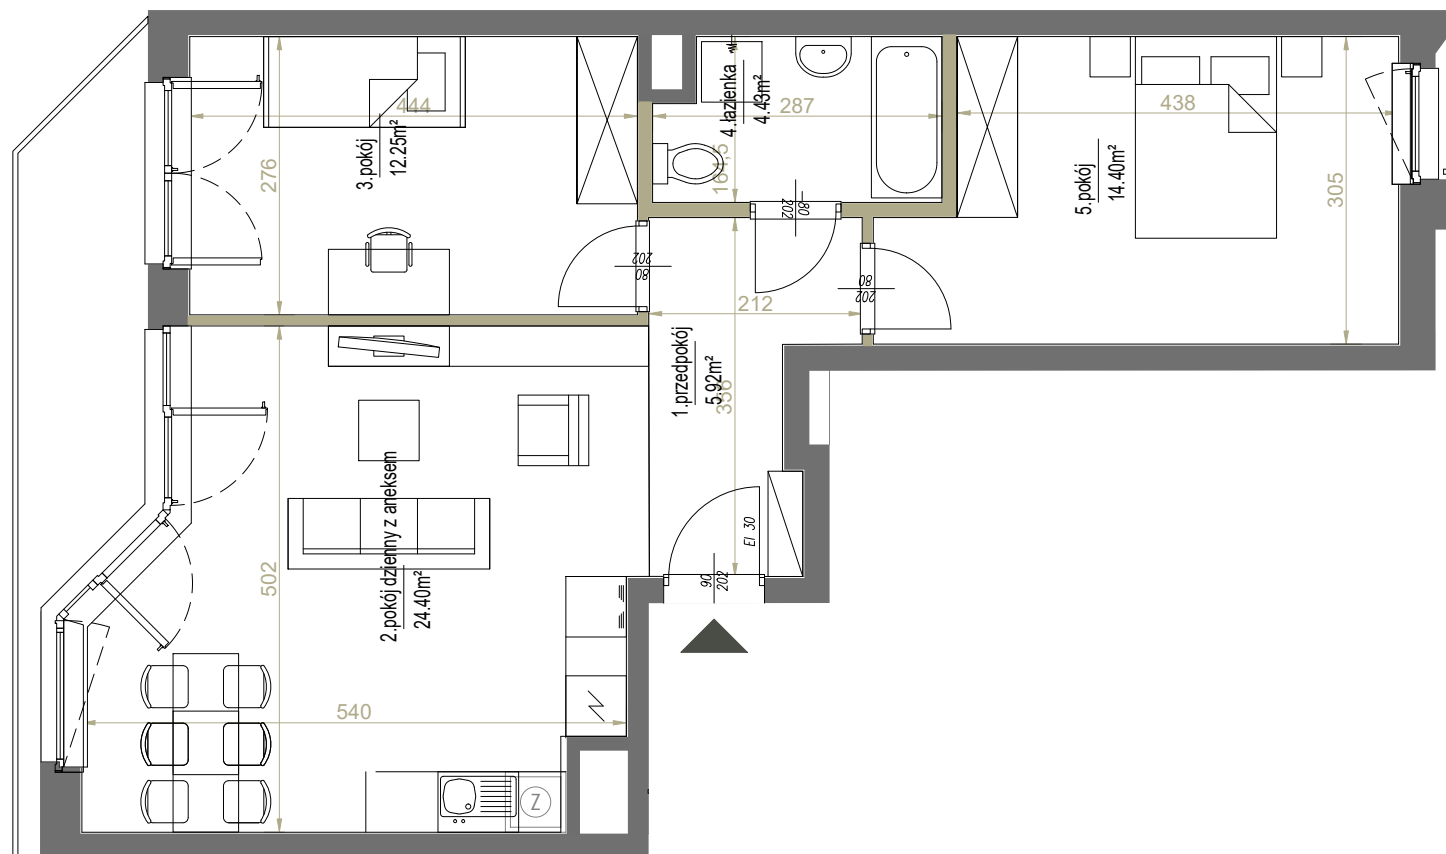

SKALA: 1:75

ściany działowe

**westa**   
INVESTMENTS

ADRES INWESTYCJI ul. Podedworze 11 w Krakowie, [www.westa-mieszkania.pl](http://www.westa-mieszkania.pl)  
BIURO SPRZEDAŻY +48 789 409 732, +48 503 903 675, [sprzedaz@westainvestments.com.pl](mailto:sprzedaz@westainvestments.com.pl)

Niniejsza karta ma charakter poglądowy i przedstawia przykładową aranżację lokalu. Rzut lokalu został przygotowany na potrzeby rezerwacji mieszkania. Ostateczna powierzchnia użytkowa lokalu ustalona będzie w trakcie pomiaru powykonawczego wg. PN-ISO 9836.

### POŁOŻENIE NA KONDYGNACJI

