



schematyczny przekrój przez antresolę

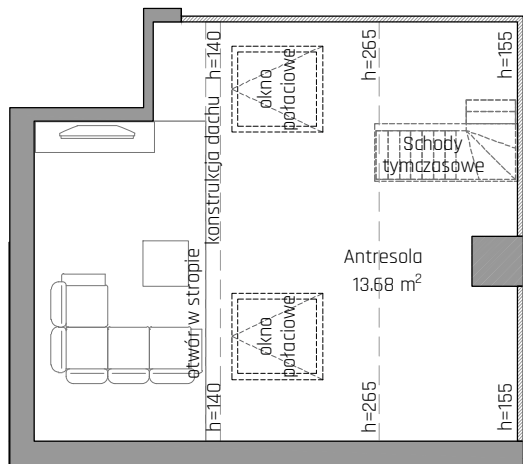

rzut antresoli

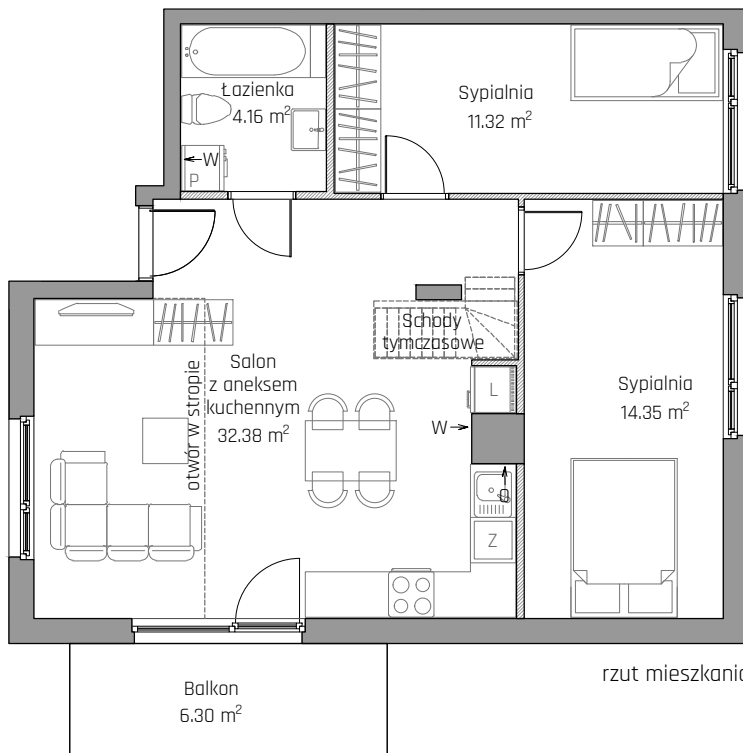

rzut mieszkania

powierzchnia mieszkania bez antresoli wg PN-ISO 9836: 62,21 m²
powierzchnia antresoli wg PN-ISO 9836: 13,68 m²
powierzchnia antresoli liczona po podłodze: 19,71 m²



SKALA 1:100



SCHEMAT LOKALIZACJI LOKALU MIESZKALNEGO

SCHEMAT MA CHARAKTER JEDYNIIE POGŁĄDOWY, W PRZYPADKU EWENTUALNYCH ROZBIEŻNOŚCI POMIĘDZY SCHEMATEM A PROJEKTEM BUDOWLANYM, WIĄŻĄCY JEST JEDYNIIE PROJEKT BUDOWLANY

ROBYG

GYBOR Sp. z o.o.

02-972 Warszawa, al. Rzeczypospolitej 1
tel. (22) 419 11 00, fax (22) 419 11 03



K&M Design Sp. z o.o.

80-309 Gdańsk, al. Grunwaldzka 472
tel. 606 71 71 51
www.km-d.pl

FAZA:	DATA:	NR LOKALU:	A2.2.M01
3A	20.11.2023		
IŁOŚĆ POKOI:	POW. UŻYTKOWA MIESZKANIA WGG PN-ISO 9836: ŁĄCZNIE Z ANTRESOLĄ POW. MIESZKANIA POD ŚCIANAMI: ŁĄCZNA POWIERZCHNIA MIESZKANIA:		75,89 m ² 1,76 m ² 77,65 m ²
PIĘTRO:	2 PIĘTRO		POW. BALKONU: 6,30 m ² POW. ANTRESOLI: 13,68 m ²
KLATKA:	A2.A		POW. TARASU: - POW. OGRODU: -

LEGENDA:

	ŚCIANKI DZIAŁOWE
	WYCIĄG WENTYLACYJNY
	DRZWI CZKI REWIZYJNE
	MIEJSCE PODŁĄCZENIA OKAPU KUCHENNEGO

- UWAGA:**
- POWIERZCHNIE LICZONE WGG NORMY PN-ISO 9836
 - ZE WZGLĘDU NA TRWAJĄCE PRACE PROJEKTOWE POWIERZCHNIE I/LUB WYMIARY MOGĄ ULEC ZMIANIE
 - WYPOSAŻENIE TYLKO W CELACH PREZENTACJI, NIE STANOWI ZOBOWIĄZANIA UMOWNEGO
 - NINIEJSZY PROJEKT NIE STANOWI OFERTY W POZUMIENIU PRZEPISÓW KODEKSU CYWILNEGO
 - WYJŚCIE NA TARAS/LOGGIE - MOŻLIWA RÓŻNICA POZIOMÓW
 - PIONY KANALIZACYJNE I PIONY WENTYLACYJNE STANOWIĄ CZĘŚĆ WSPÓLNA INSTALACJI BUDYNKU
 - W PRZYPADKU WYSTĘPOWANIA OTWORU REWIZYJNEGO NA PIONIE, MUSI BYĆ ZAPEWNIONY DOSTĘP DO NIEGO, ZGODNIE Z DOKUMENTACJĄ TECHNICZNĄ