
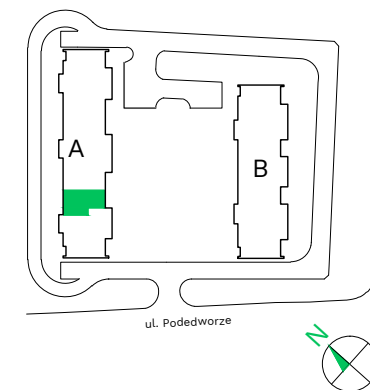


Podedworze 13

Piaski Wielkie

Kraków

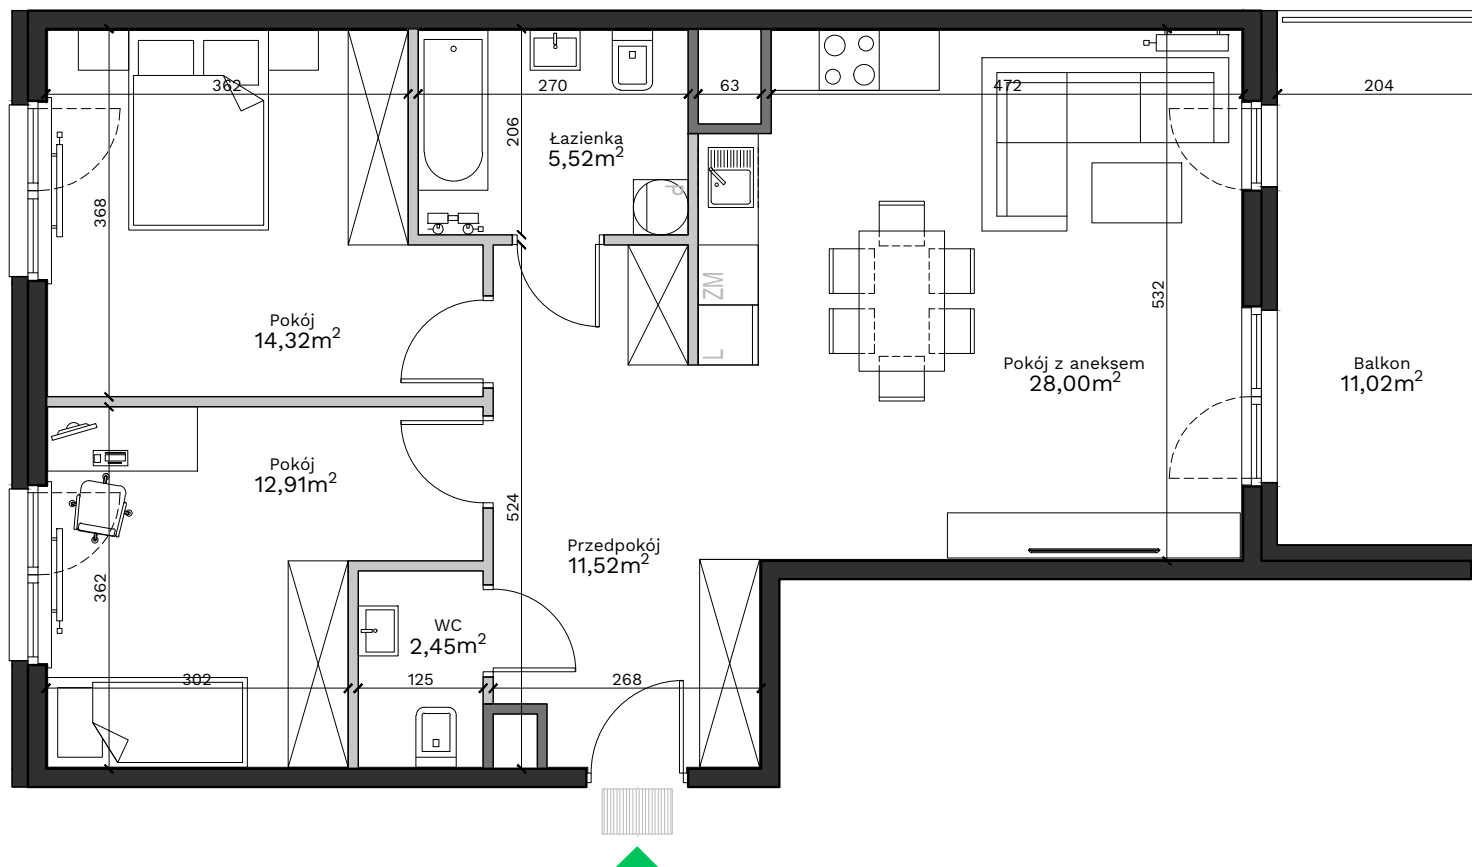

Budynek - **A**

Piętro - **5**

Mieszkanie - **16**

Przedpokój	11,52 m ²
Pokój z aneksem	28,00 m ²
Łazienka	5,52 m ²
Pokój	14,32 m ²
Pokój	12,91 m ²
WC	2,45 m ²




Powierzchnia użytkowa 74,72 m²

Balkon 11,02 m²

Uwagi:

Przy obliczaniu powierzchni uwzględniono normę PN-ISO 9836:2015. Powierzchnia balkonu może ulec zmianie o 5%. Wymiary podano w stanie surowym. Przedstawiona aranżacja jest przykładowa, rysunki w tym zakresie mają charakter informacyjny i nie stanowią oferty w rozumieniu przepisów Kodeksu Cywilnego.

Legenda:

-  Ściany działowe
-  Ściany wydzielające szachty
-  Ściany konstrukcyjne

Biuro sprzedaży: ul. Armii Krajowej 19, 12 639 57 00

EKOPARK

www.ekopark.pl