

SŁONECZNA ARAKOWA

ZAMIECIE

SPRZEDAŻ:



BIURO CENTRALNE
AL. NIEPODLEGŁOŚCI 54, 02-626 WARSZAWA
www.makdom.pl

INWESTOR:


MD-WZA sp. z o.o.

PROJEKTANT:



UL. MADALIŃSKIEGO 20, 02-813 WARSZAWA
TEL. 8565034, 8565036, FAX 8565043,
E-MAIL: wadeco@wadeco.pl

SCHEMAT KONDYGNACJI

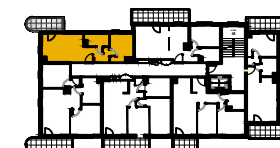

NUMER MIESZKANIA

154

PIĘTRO

PIĘTRO 2

BUDYNEK

4

MIESZKANIE

2 POKOJOWE

POWIERZCHNIA MIESZKANIA


37,19m²

DATA SPORZĄDZENIA:

18.09.2024

SKALA RYSUNKU

0 1 2 3m

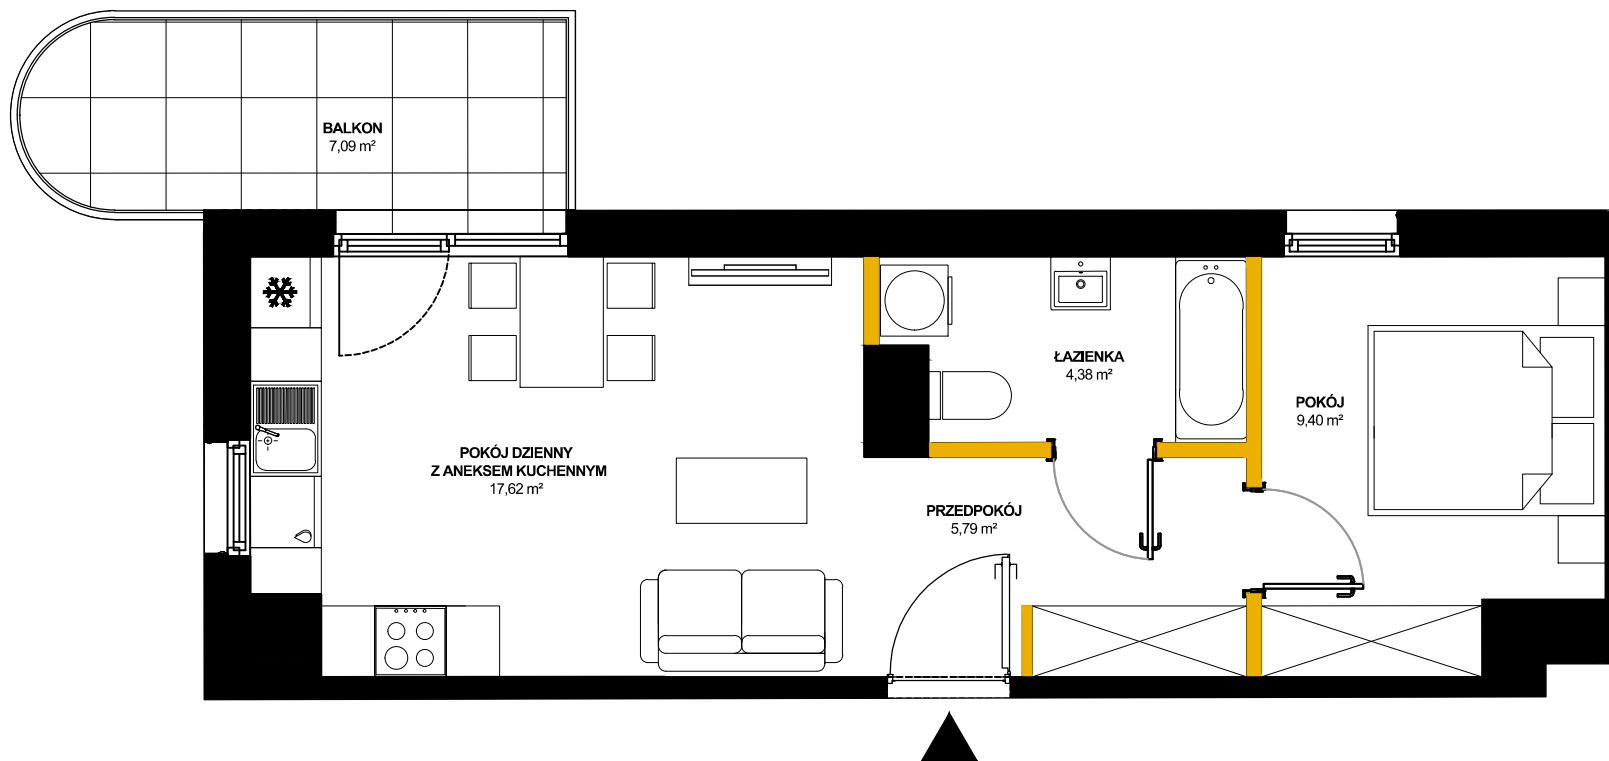

LEGENDA :

- ŚCIANA DZIAŁOWA NADAJĄCA SIĘ DO DEMONTAŻU
- ŚCIANY NOŚNE I TRWAŁE NIENADAJĄCE SIĘ DO DEMONTARZU
- OKNO OTWIERANE
- OKNO STAŁE

UWAGI :

1. POWIERZCHNIE UŻYTKOWĄ POMIESZCZEŃ POLICZONO WG NORMY PN-ISO 9836.
2. WSZYSTKIE WYMIARY I POWIERZCHNIE PODANO NA PODSTAWIE PROJEKTU WYKONAWCZEGO, ŚCIANY W STANIE WYKOŃCZENIOWYM
3. PRZYJĘTO TYNK GRUBOŚCI 1,5 CM.
4. KARTA KATALOGOWA POKAZUJE PRZYKŁADOWĄ ARANŻACJĘ