

B.79

NUMER MIESZKANIA


110,19 m²

POWIERZCHNIA SPRZEDAŻOWA

9 PIĘTRO

KONDYGNACJA

VIDOK

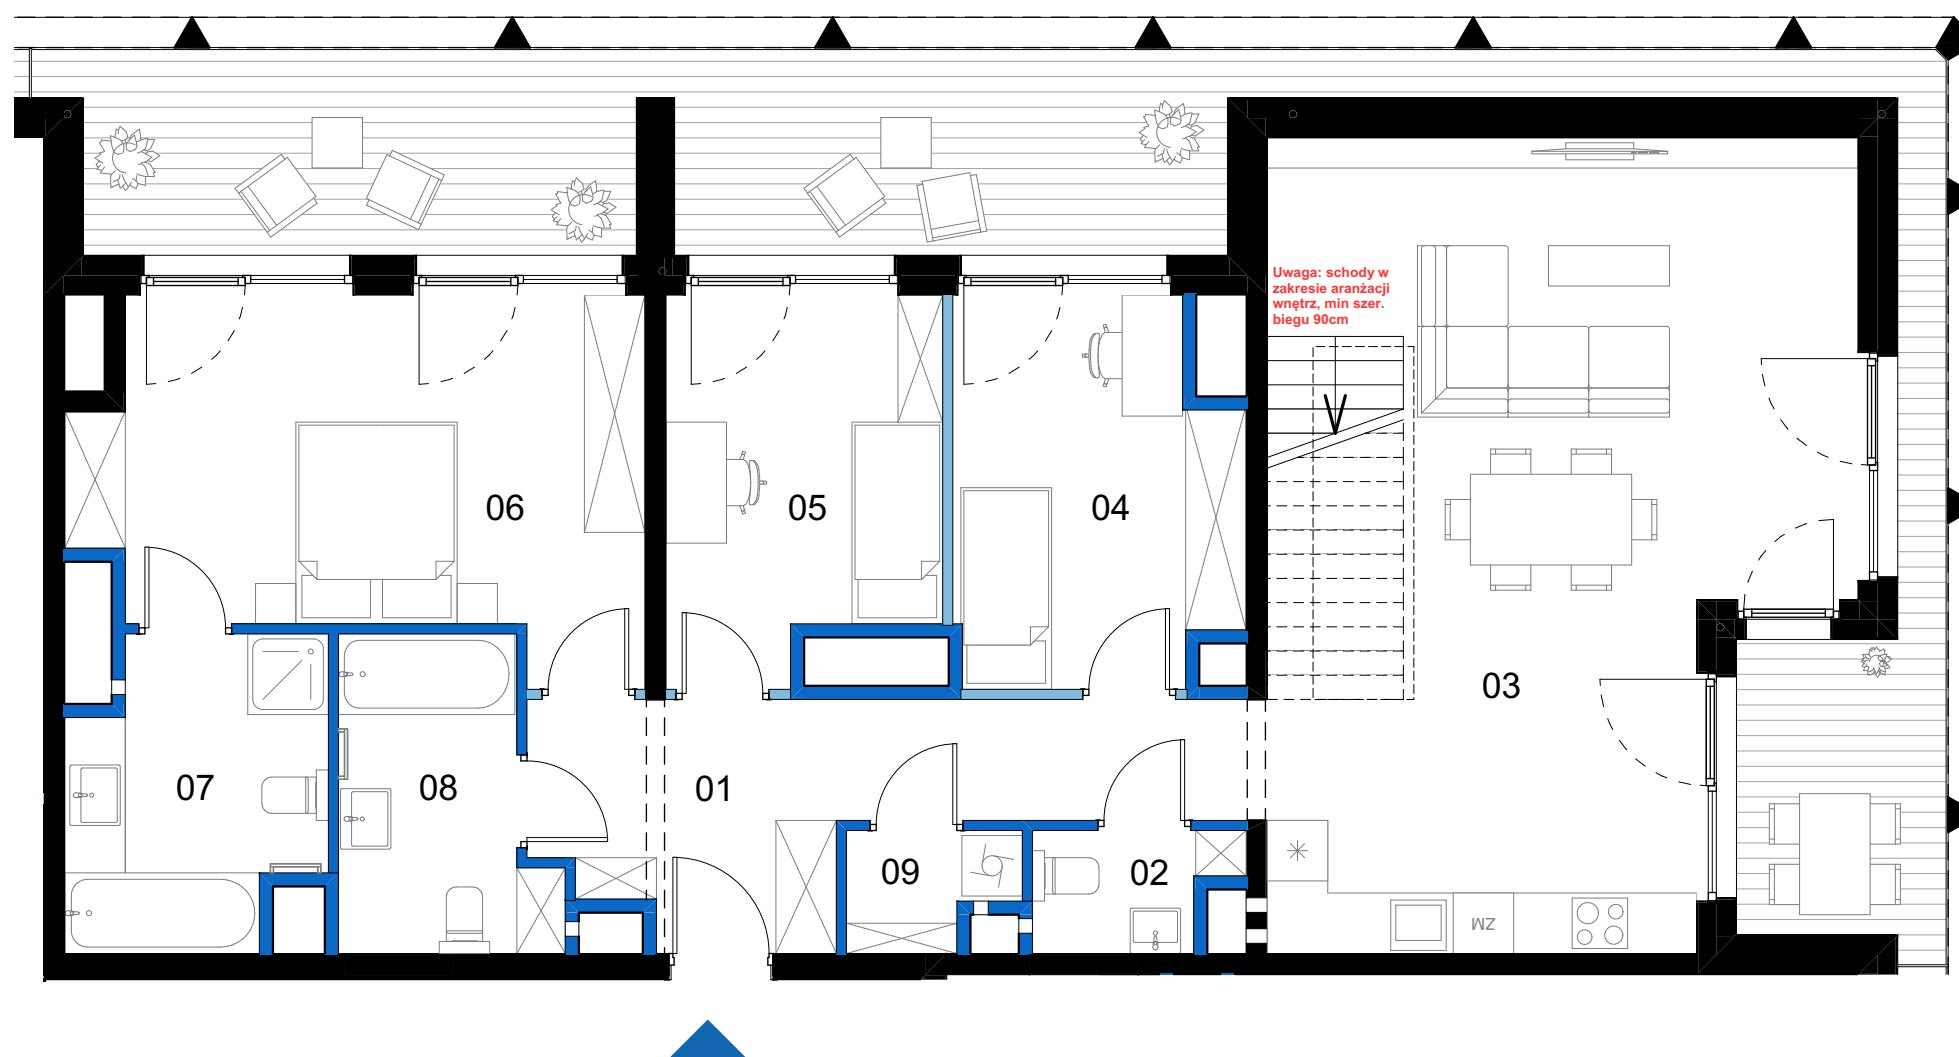

SCHEMAT KONDYGNACJI - 9 PIĘTRO

BUDYNEK B



PIĘTRO 9

MIESZKANIE B.79

BILANS POWIERZCHNI [m²]

01	Korytarz	11,98
02	WC	2,19
03	Salon z aneksem kuchennym	41,79
04	Pokój I	10,24
05	Pokój II	9,75
06	Sypialnia master	18,38
07	Łazienka master	7,24
08	Łazienka	6,02
09	Pralnia	1,79

POWIERZCHNIA UŻYTKOWA		109,38 m ²
L	LOGGIA	35,04 m ²
POWIERZCHNIA PRZEZNACZONA DO MODYFIKACJI		0,81 m ²
POWIERZCHNIA SPRZEDAŻOWA		110,19 m ²

VIDOK ANTRANS INVEST SP. Z O.O.



Ul. Zagaje 2A
32-300 Olkusz

www.antransinvest.pl

- Wymiary balkonów, tarasów, ogródków, lokalizacja przyborów sanitarnych i inne podano na podstawie projektu budowlanego. W toku budowy mogą wystąpić różnice w stosunku do stanu wynikającego z projektu, wynikające ze specyfikacji prac budowlanych.
- Przedstawiona aranżacja lokalu jest przykładowa, rysunki w tym zakresie mają charakter poglądowy oraz informacyjny i nie stanowią oferty w rozumieniu Kodeksu Cywilnego.
- Powierzchnia użytkowa lokali oraz pomieszczeń określana jest na podstawie rozporządzenia Ministra Transportu, Budownictwa i Gospodarki Morskiej z dnia 25.04.2012r. w sprawie szczegółowego zakresu i formy projektu budowlanego oraz przy uwzględnieniu treści Polskiej Normy PN-ISO 9836:2015-12. Powierzchnia użytkowa nie uwzględnia powierzchni elementów przeznaczonych do modyfikacji (rury, kanały, ścianki działowe), oraz powierzchni otworów, drzwi i okien.
- Pralka zlokalizowana przy umywalce jest w zabudowie.

ŚCIANY
DZIAŁOWE

ŚCIANY DZIAŁOWE
DO MODYFIKACJI

B.79


NUMER MIESZKANIA

POWIERZCHNIA SPRZEDAŻOWA

10 - DACH

KONDYGNACJA

VIDOK

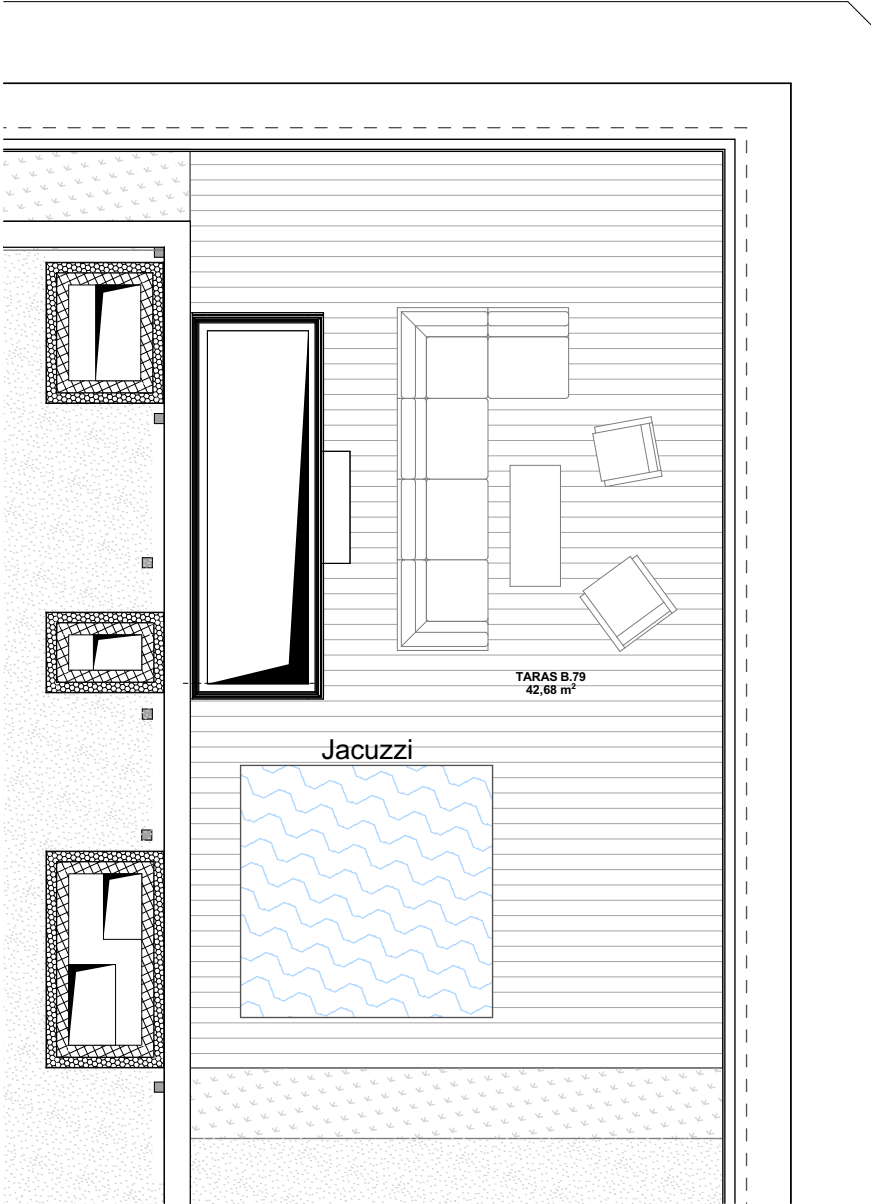


0 1 2 3m
skala 1:75



SCHEMAT KONDYGNACJI - 10 - DACH

BUDYNEK B

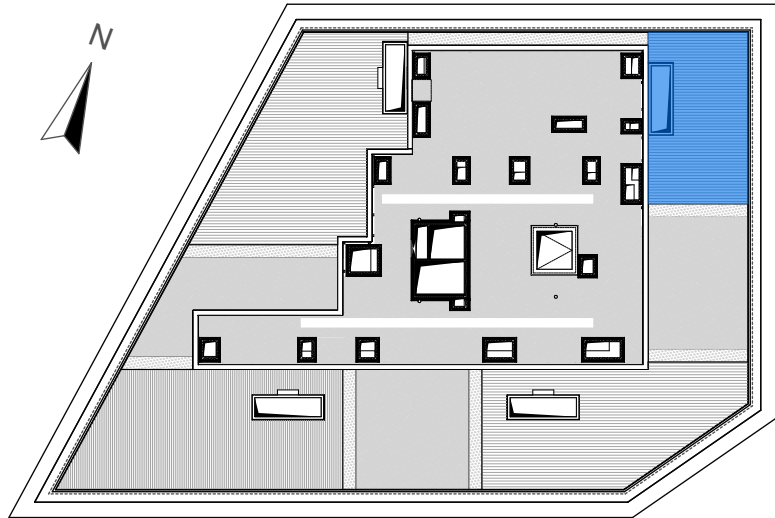

10 - DACH MIESZKANIE B.79

BILANS POWIERZCHNI [m²]

VIDOK ANTRANS INVEST SP. Z O.O.



www.antransinvest.pl

Ul. Zagaje 2A
32-300 Olkusz

- Wymiary balkonów, tarasów, ogródków, lokalizacja przyborów sanitarnych i inne podano na podstawie projektu budowlanego. W toku budowy mogą wystąpić różnice w stosunku do stanu wynikającego z projektu, wynikające ze specyfikacji prac budowlanych.
- Przedstawiona aranżacja lokalu jest przykładowa, rysunki w tym zakresie mają charakter poglądowy oraz informacyjny i nie stanowią oferty w rozumieniu Kodeksu Cywilnego.
- Powierzchnia użytkowa lokali oraz pomieszczeń określana jest na podstawie rozporządzenia Ministra Transportu, Budownictwa i Gospodarki Morskiej z dnia 25.04.2012r. w sprawie szczegółowego zakresu i formy projektu budowlanego oraz przy uwzględnieniu treści Polskiej Normy PN-ISO 9836:2015-12. Powierzchnia użytkowa nie uwzględnia powierzchni elementów przeznaczonych do modyfikacji (rury, kanały, ścianki działowe), oraz powierzchni otworów, drzwi i okien.
- Pralka zlokalizowana przy umywalce jest w zabudowie.

ŚCIANY DZIAŁOWE
ŚCIANY DZIAŁOWE DO MODYFIKACJI

POWIERZCHNIA UŻYTKOWA		
T	TARAS	42,68 m²
POWIERZCHNIA PRZEZNACZONA DO MODYFIKACJI		
POWIERZCHNIA SPRZEDAŻOWA		