



BUDYNEK C3

LOKAL MIESZKALNY NR 69

POWIERZCHNIA 81.86 m²



OSIEDLE MOZAIKA

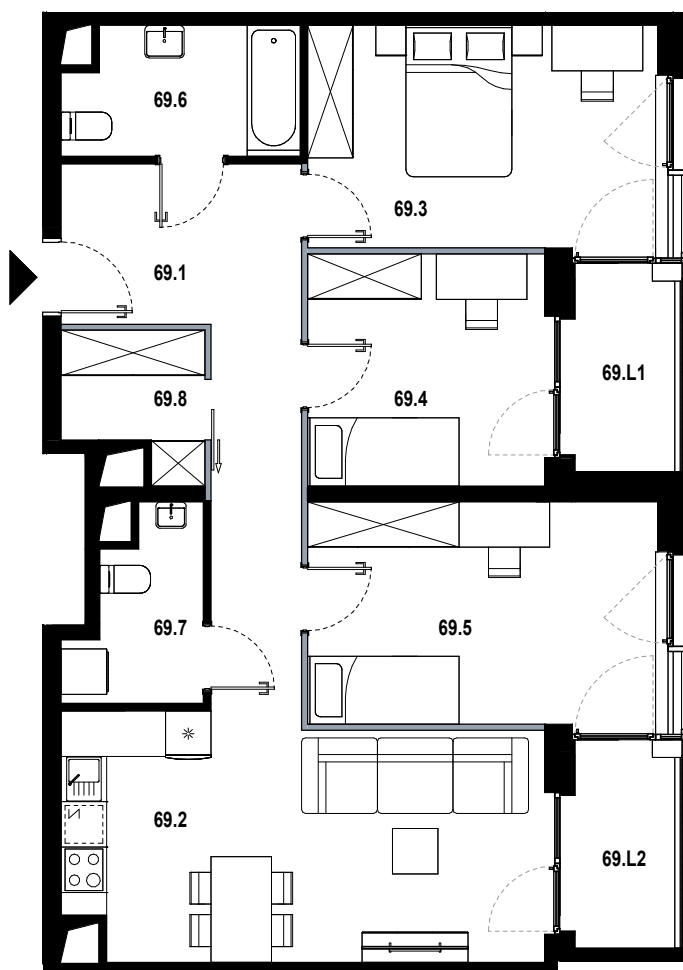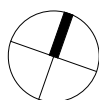

69.1	hol	6.74 m ²
69.2	pokój dzienny z aneksem	26.19 m ²
69.3	pokój	13.61 m ²
69.4	pokój	9.61 m ²
69.5	pokój	13.61 m ²
69.6	łazienka	5.15 m ²
69.7	wc	3.76 m ²
69.8	garderoba	3.19 m ²
69.L1	loggia	3.29 m ²
69.L2	loggia	3.76 m ²

■ ŚCIANKA DZIAŁOWA NADAJĄCA SIĘ DO DEMONTAŻU

ORIENTACJA MIESZKANIA:
WSCHÓD

UL. PĘKOWICKA, 31-262 KRAKÓW

BUDYNEK C3

PIĘTRO 4

SKALA 1:100

www.osiedlemozaika.pl

nr telefonu: +48 882 364 039

- Powierzchnia użytkowa obliczana została według normy PN-ISO 9836:2015-12.
- Rzut mieszkania został sporządzony na podstawie projektu budowlanego. Zastrzega się możliwość zmian w układzie mieszkań i podanych powierzchniach, zgodnie z zapisami umowy deweloperskiej.
- W związku z opracowaniem projektu wykonawczego, ze względów konstrukcyjnych, instalacyjnych i architektonicznych, mogą wystąpić zmiany w zakresie pionów i kominów oraz korekty otworów okiennych.