


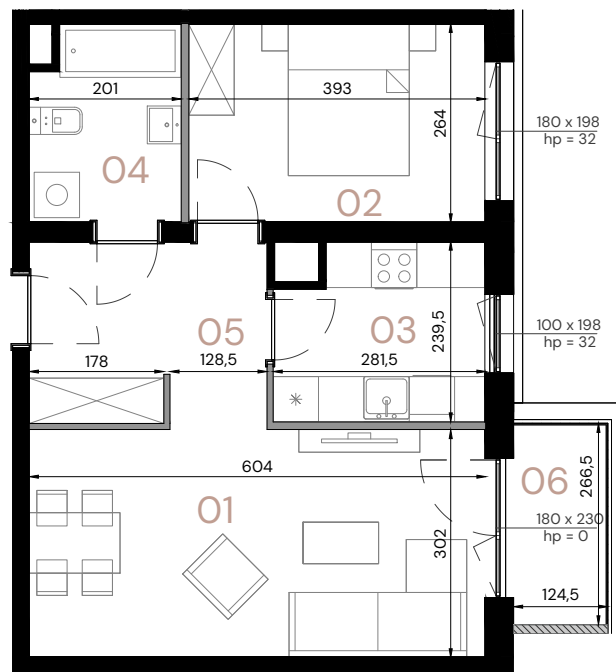


LEGENDA:

— Ściany działowe - do demontażu

SKALA 1:100

0,0 100,0 200,0
[cm]Apartament **A.3.10**Piętro **3**Pow. użytkowa **47,14 m²**

Pomieszczenie

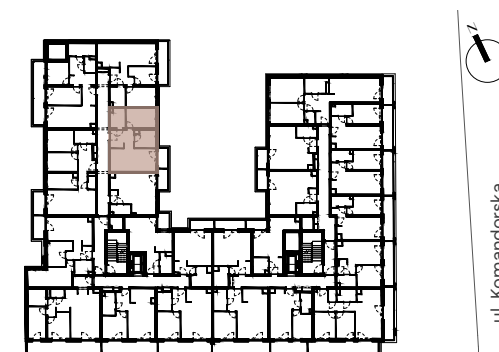01 Pokój dzienny **18,11 m²**02 Pokój **10,22 m²**03 Kuchnia **6,22 m²**04 Łazienka **5,00 m²**05 Przedpokój **7,59 m²**06 Balkon **3,32 m²**Wysokość **2,64 m**

ul. Wielka

Data opracowania rysunku: 07.2025 r.

Powierzchnie wskazano zgodnie z normą PN ISO 9836: 2022 - 07 na podstawie projektu budowlanego. Lokalizacje przyborów sanitarnych oraz rozmieszczenie punktów instalacyjnych itp. podano zgodnie z Projektem Budowlanym. Na etapie realizacji prac budowlanych mogą wystąpić nieznaczne różnice wymiarów oraz usytuowania elementów. Aranżacja wnętrza tj.: meble, urządzenia, armatura sanitarna, służy wyłącznie celom ilustracyjnym. Materiał reklamowy ma charakter poglądowy.