


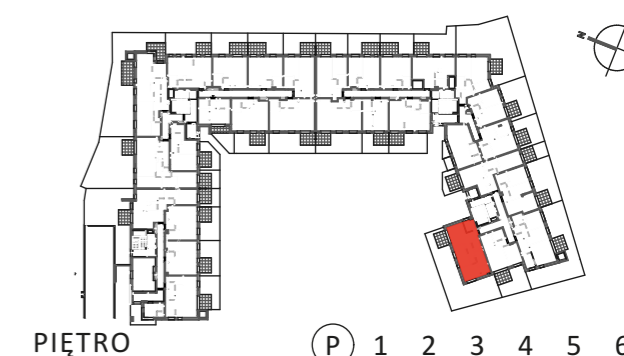

Autonomia Praska

**Mieszkanie
3 - pokojowe
z aneksem**

57,93 m²
Klatka D
Nr 173



1	SALON + ANEKS KUCHENNY	19,60 m ²
2	SYPIALNIA	10,03 m ²
3	SYPIALNIA	12,83 m ²
4	HOL	2,56 m ²
5	KORYTARZ	4,95 m ²
6	ŁAZIENKA	4,94 m ²
7	ŁAZIENKA	3,02 m ²
POWIERZCHNIA UŻYTKOWA		57,93 m²




8	OGRÓDEK	87,87 m ²
9	TARAS	7,20 m ²

i Wysokość mieszkania = ok. 278cm
Powierzchnie liczone wg normy ISO 9836:1997



Biurow sprzedaży:
ul. 11 listopada 36/38 LU-61
03-436 Warszawa

email: autonomiapraska@dantex.pl
telefon: (22) 123 75 94

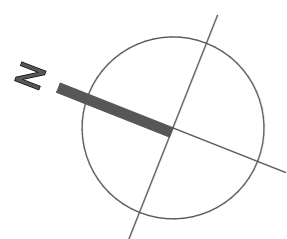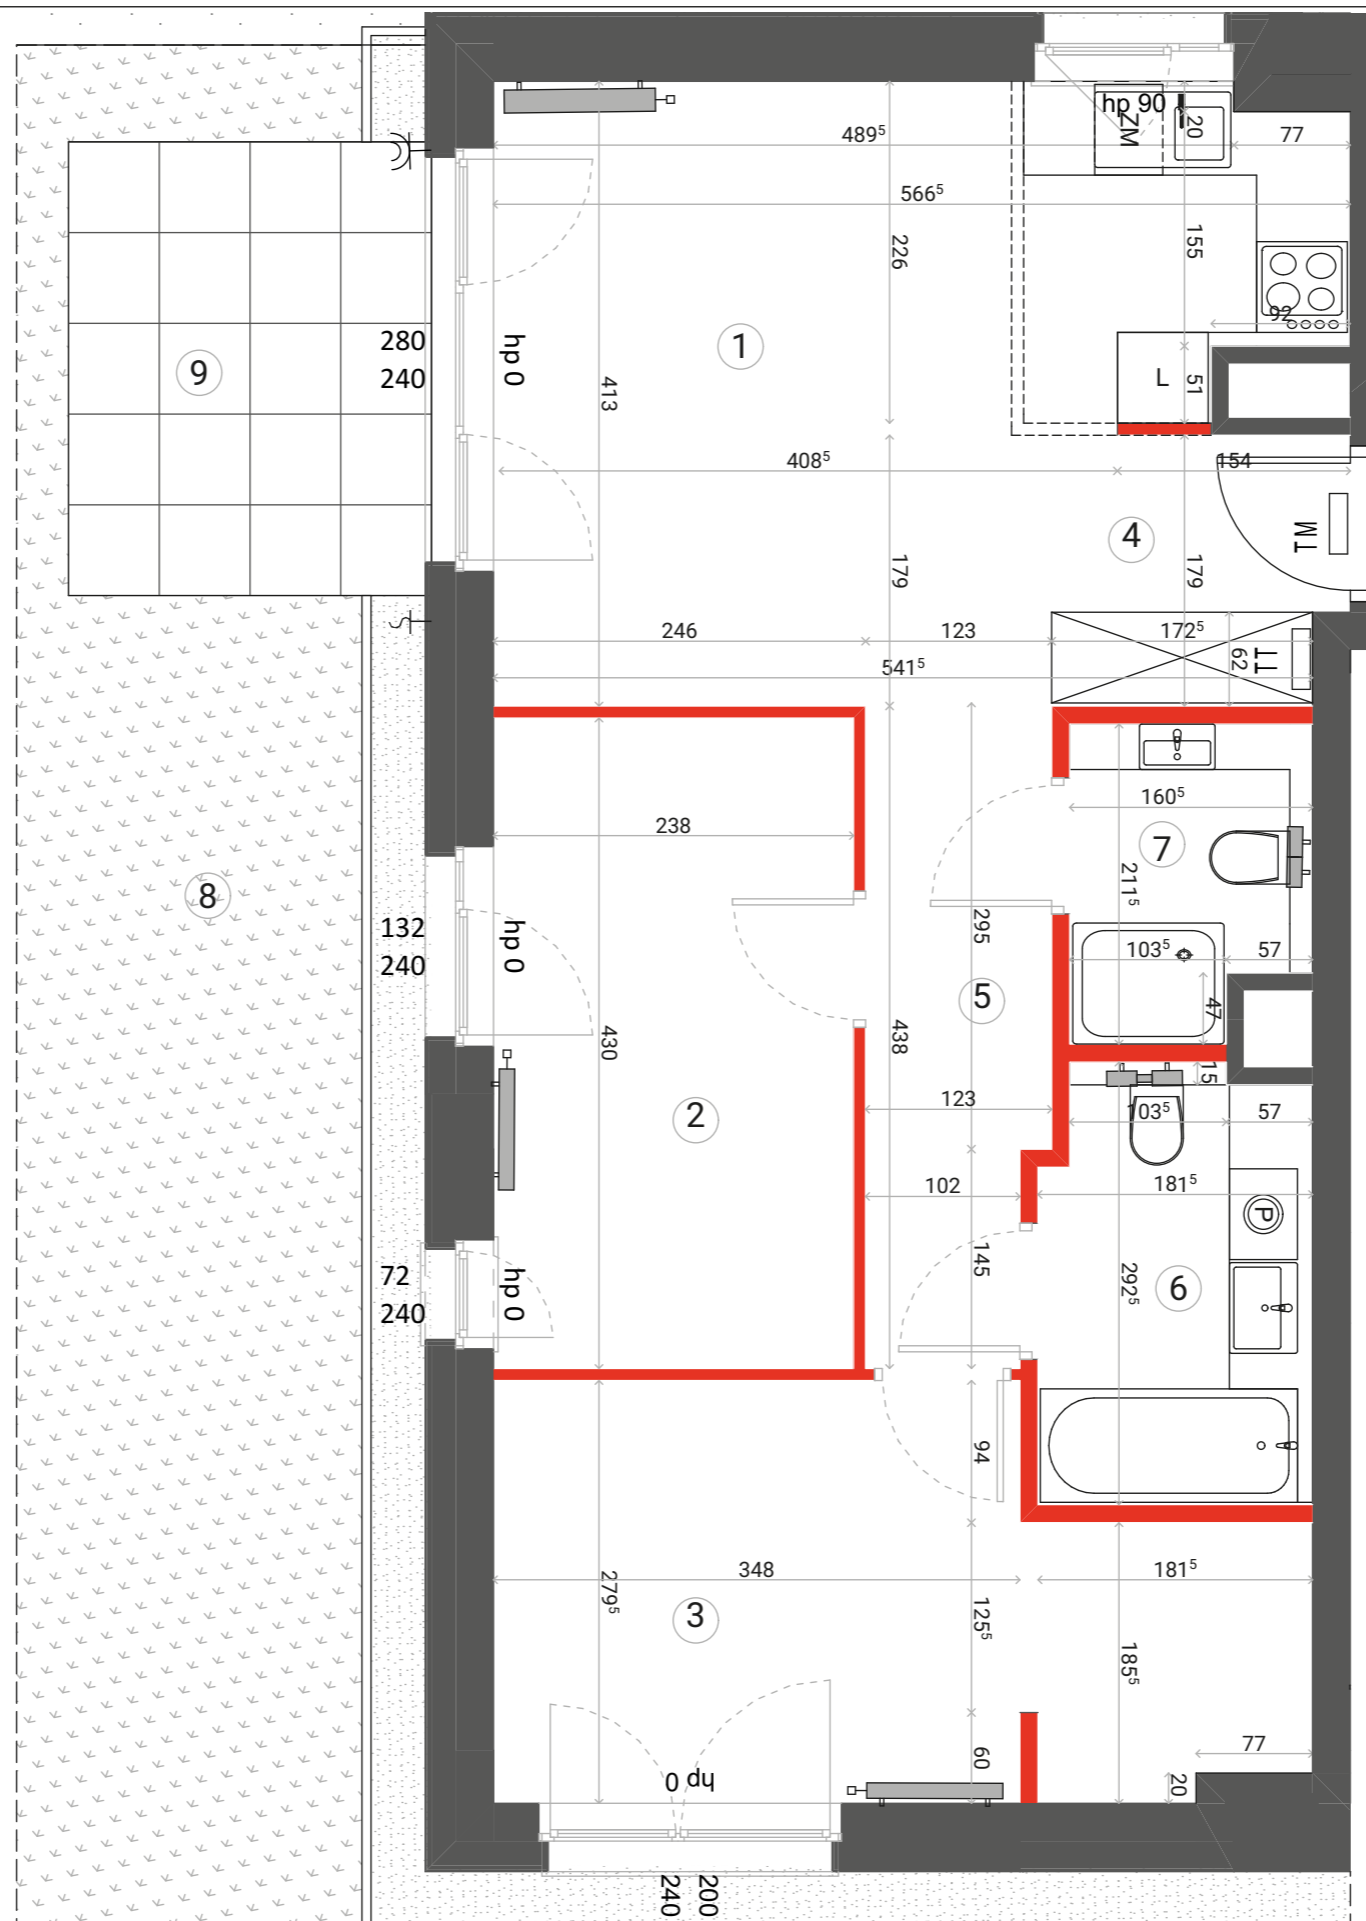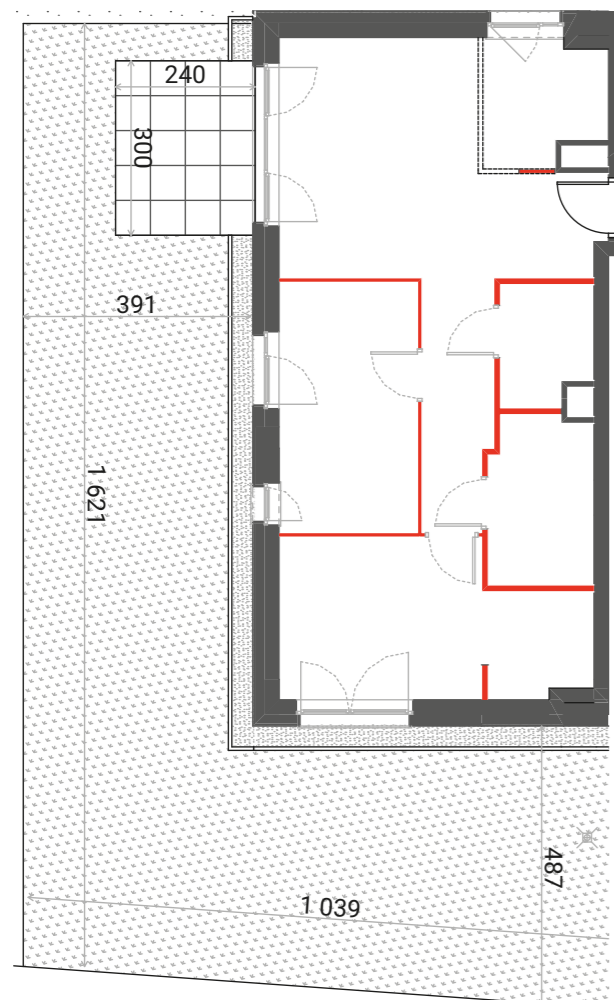

- ŚCIANA ROZBIERALNA
- GRZEJNIK C.O.
- WPUST ODWODNIENIA
- TM TABLICA ELEKTRYCZNA
- TT TABLICA TELETECHNICZNA
- GNIAZDO ZEWNĘTRZNE
- ZŁĄCZKA WODY
- OGRODZENIE OGRÓDKA
- PRZEGRODA TARASOWA

Lokalizację przyborów sanitarnych, rozmieszczenie punktów oświetleniowych, itp. podano zgodnie z projektem wykonawczym. Mogą wystąpić niewielkie różnice wymiarów i usytuowania elementów powstałe w trakcie realizacji prac budowlanych. Zestawienie powierzchni użytkowych poszczególnych pomieszczeń i lokalu podano na podstawie projektu budowlanego. Ostateczna powierzchnia zostanie obliczona na podstawie pomiaru powykonawczego zgodnie z wymienioną normą. Aranżacja mieszkania (tj. meble, wyposażenie kuchni i łazienek oraz sanitariaty) ma charakter poglądowy i nie stanowi wyposażenia lokalu w standardzie oferowanym do sprzedaży.