


Augustowska Vita

nr B-B-3



Powierzchnia **69,55 m²**

Piętro **0**

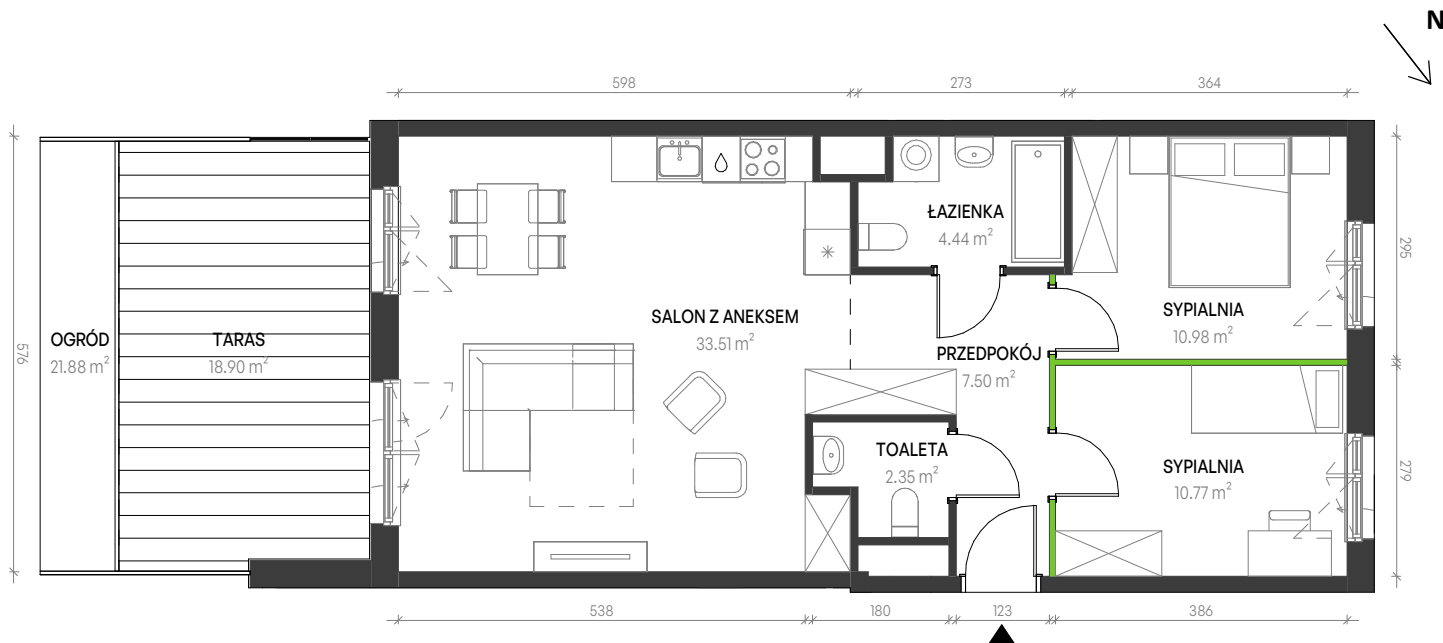

Aranżacja mieszkania jest przykładowa


Powierzchnia **użytkowa**

PRZEDPOKÓJ	7.50 m ²
TOALETA	2.35 m ²
SALON Z ANEKSEM	33.51 m ²
ŁAZIENKA	4.44 m ²
SYPIALNIA	10.98 m ²
SYPIALNIA	10.77 m ²
Razem	69.55 m ²

TARAS	18.90 m ²
OGRÓD	21.88 m ²

U nas nigdy nie płacisz za powierzchnię pod ścianami działowymi

Rzut kondygnacji **Piętro 0**

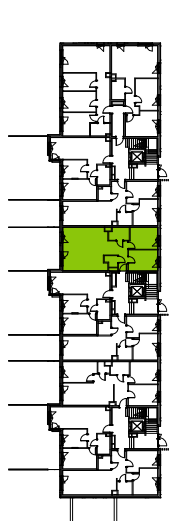

Plan osiedla **Budynek B**

