


OSIEDLE PRIMO

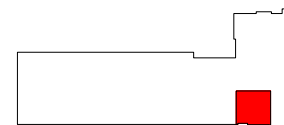

B093

mieszkanie	3 pokoje z aneksem
klatka	B
nr lokalu	093
kondygnacja	4
piętro	3
loggja	3,30 m ²

oznaczenie pomieszczeń


01	przedpokój	8,19 m ²
02	pokój dzienny + aneks kuchenny	21,00 m ²
03	pokój	15,30 m ²
04	pokój	10,96 m ²
05	łazienka	6,65 m ²
06	wc	2,33 m ²

suma pow. użytkowej 64,43 m²

powierzchnia pod ściankami nadającymi się do demontażu 2,74 m²

powierzchnia lokalu 67,17 m²

Powierzchnia lokalu obejmuje: (1) określenie projektowanej powierzchni użytkowej wg normy PN-ISO 9836:2015-12 oraz (2) powierzchnię elementów nadających się do demontażu. Szczegółowe zasady ustalenia powierzchni lokalu po jego wybudowaniu określa umowa. Powierzchnia lokalu może ulec zmianom w przypadkach określonych umową. Aranżacja ma charakter przykładowy, umeblowanie nie stanowi wyposażenia lokalu

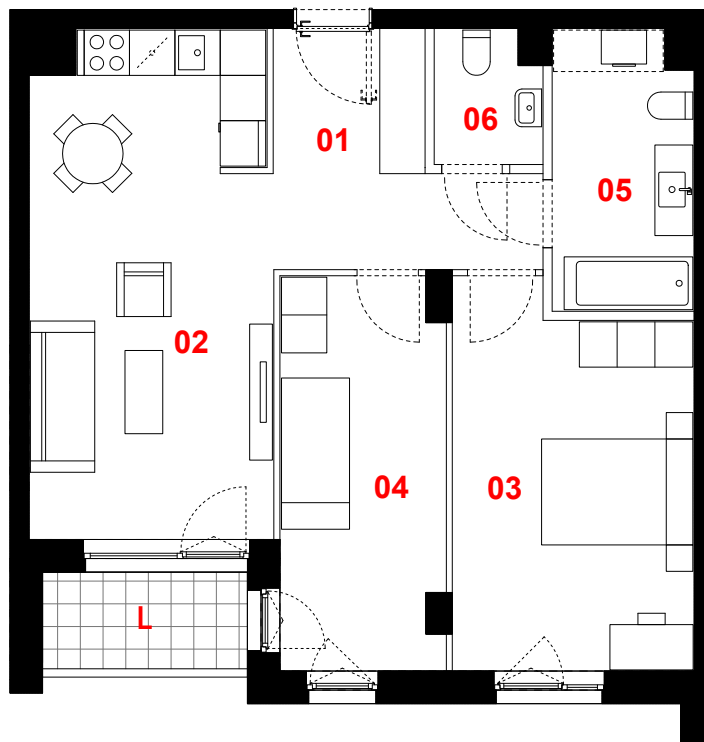

0 1m 2m 3m



skala 1:100

— ściany działowe
— konstrukcja i szachty instalacyjne

PROFBUD

biuro@profbud.info

JA2PLUS PRACOWNIA ARCHYTEKTONICZNA