
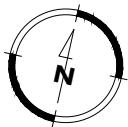
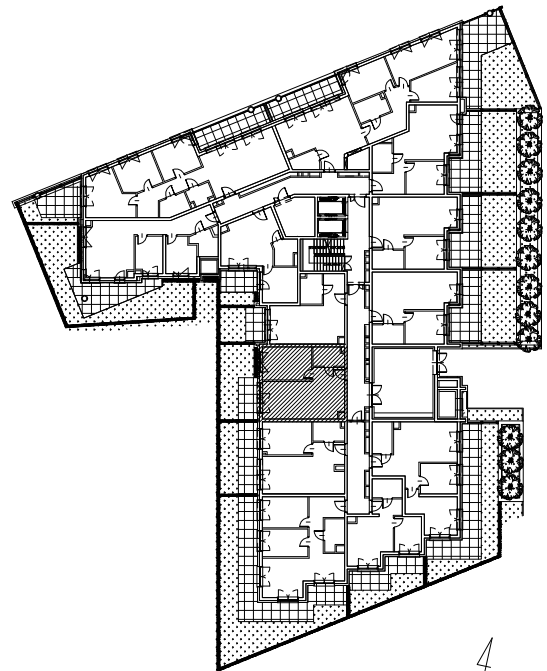


LOKAL NR A1.5

NUMER LOKALU	A1.5
KONDYGNACJA	PARTER
LICZBA POKOI	2
POWIERZCHNIA TARASU	6,33 m ²
POWIERZCHNIA OGRODU	16,90 m ²
0.1 PRZEDPOKÓJ	3,36 m ²
0.2 POKÓJ Z ANEKSEM KUCH.	23,26 m ²
0.3 POKÓJ	12,48 m ²
0.4 ŁAZIENKA	4,38 m ²
POWIERZCHNIA UŻYTKOWA MIESZKANIA:	43,48 m²

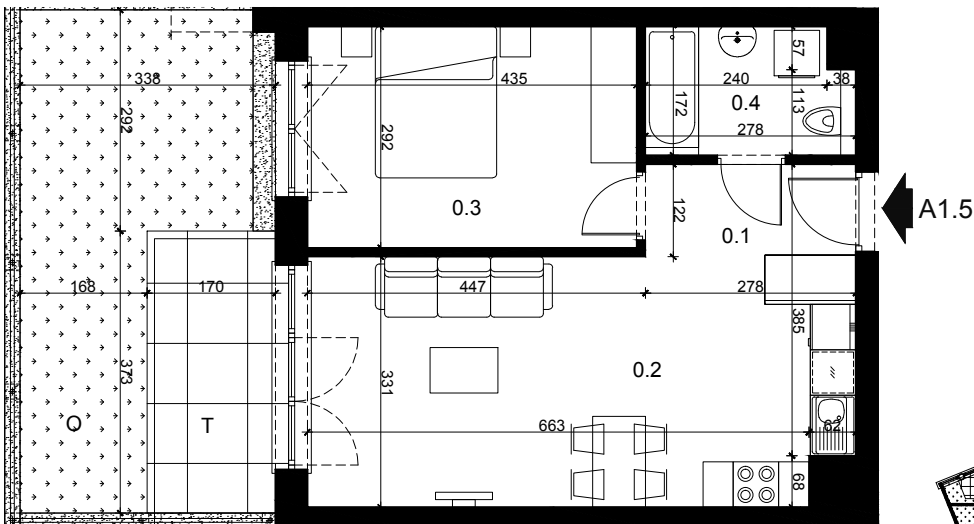

SKALA 1:100

SCHEMAT KONDYGNACJI



Przedstawiona aranżacja lokalu jest przykładowa. Meble, biały montaż oraz drzwi wewnętrzne nie stanowią elementu wyposażenia lokalu. Podane na karcie wymiary pomieszczeń są poglądowe, wskazano je zgodnie z projektem wykonawczym. Powierzchnia użytkowa lokalu zgodnie z normą PN-ISO 9836:2015-12 oraz z Rozporządzeniem Ministra Rozwoju z dnia 11 września 2020 r. w sprawie szczegółowego zakresu i formy projektu budowlanego. Powierzchnia użytkowa lokalu jest obliczana w metrach kwadratowych z dokładnością do dwóch miejsc po przecinku.