
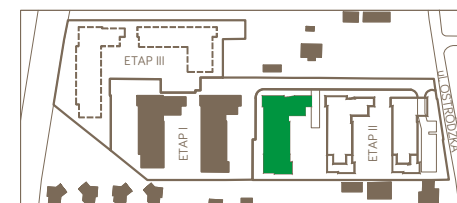
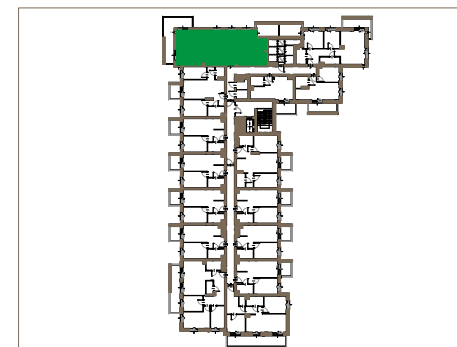


123B/ETAP II			
P	1	2	3
-	B/29	B/44	B/56

powierzchnia	76,87m <sup>2</sup>
pokoje	4

korytarz	10,69m <sup>2</sup>
salon z aneksem	22,47m <sup>2</sup>
pokój	15,19m <sup>2</sup>
pokój	10,36m <sup>2</sup>
pokój	7,22m <sup>2</sup>
łazienka	3,84m <sup>2</sup>
łazienka	3,47m <sup>2</sup>
garderoba	3,63m <sup>2</sup>
balkon	18,05m <sup>2</sup>
balkon	7,44m <sup>2</sup>

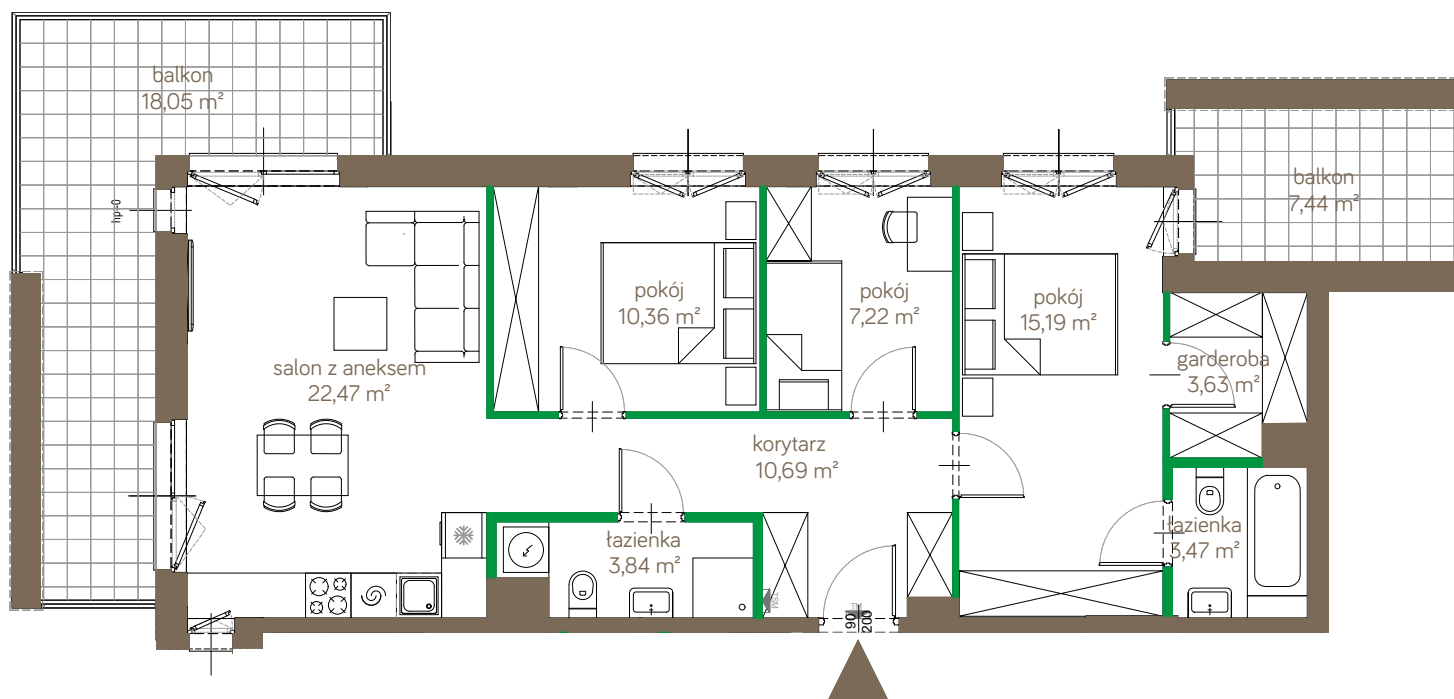

ściany możliwe do demontażu  
ściany niedemontowalne



Nowa Ostródzka Holding Wawel Development Sp. z o.o. S.K.  
ul. Czerniakowska 178a lok.1, 00-440 Warszawa  
www.waweldevelopment.pl, www.ostrodzka123.pl  
e-mail: sprzedaz@waweldevelopment.pl  
tel.: +48 (22) 866 54 00

Korekta aranżacji jest możliwa po akceptacji dewelopera, nie później niż na 15 dni przed przystąpieniem do robót murarskich. Treść niniejszej prezentacji nie stanowi oferty handlowej w rozumieniu Kodeksu Cywilnego. Powierzchnia liczona jest wg normy PN-ISO 9836.