


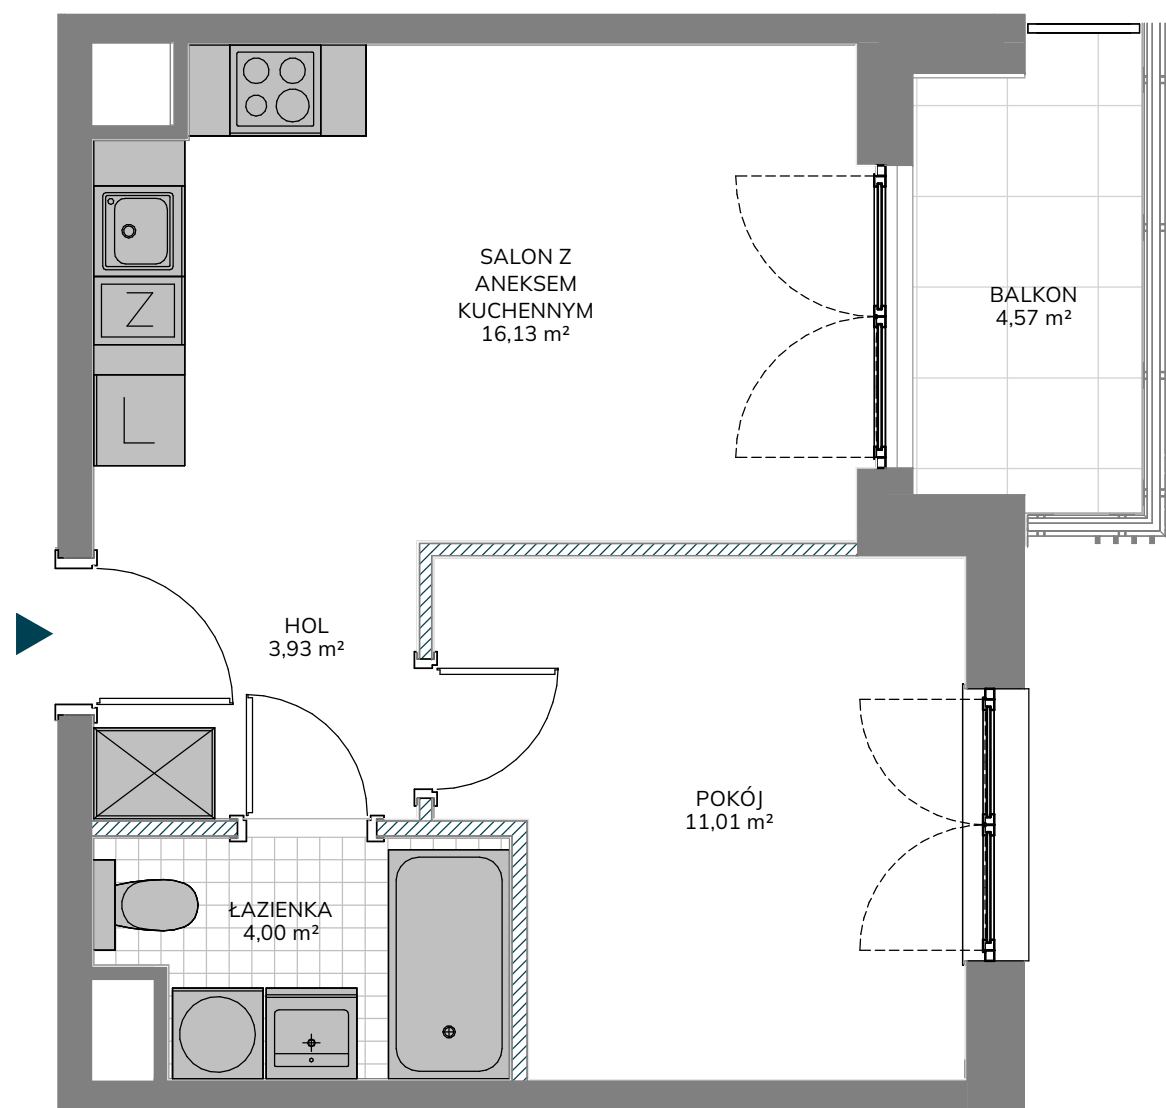


Ścianki działowe
Ściany niedemontowalne

0 50 100 150 200cm
Skala 1:50 obowiązuje do wydruku A3

Uwaga: Powierzchnie pomieszczeń i lokalizację urządzeń sanitarnych podano na podstawie projektu budowlanego. Możliwe jest wystąpienie niewielkich zmian na etapie projektu wykonawczego lub na etapie realizacji. Powierzchnia Użytkowa Lokalu Mieszkalnego określona jest na zasadach wskazanych w rozporządzeniu Ministra Rozwoju z dnia 11.09.2020 r. w sprawie szczegółowego zakresu i formy projektu budowlanego oraz na podstawie Polskiej Normy PN- ISO 9836:2022-07. Powierzchnia Lokalu Mieszkalnego wyliczana jest jako suma Powierzchni Użytkowej Lokalu Mieszkalnego oraz Powierzchni pod Ściankami Działowymi. Niniejsza karta katalogowa nie stanowi oferty w rozumieniu przepisów Kodeksu Cywilnego.

unidevelopment

Kusocińskiego

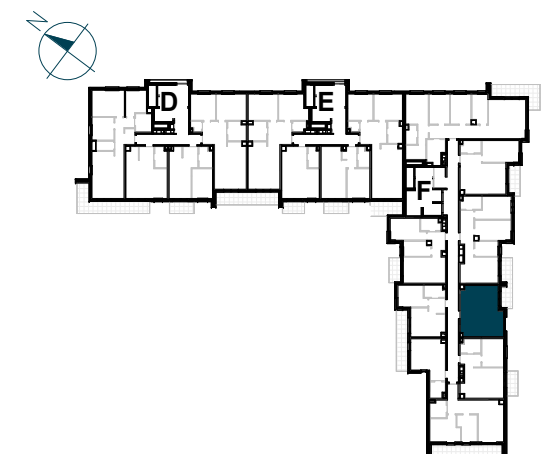

NR LOKALU MIESZKALNEGO F/130

KLATKA F
PIĘTRO 5
LICZBA POKOI 2

ZESTAWIENIE POWIERZCHNI

HOL 3,93 m²
SALON Z ANEKSEM KUCHENNYM 16,13 m²
POKÓJ 11,01 m²
ŁAZIENKA 4,00 m²

POWIERZCHNIA UŻYTKOWA LOKALU MIESZKALNEGO 35,07 m²

POWIERZCHNIA POD ŚCIANKAMI DZIAŁOWYMI 1,09 m²

POWIERZCHNIA LOKALU MIESZKALNEGO 36,16 m²

BALKON 4,57 m²

AKO
ARCHITEKCI

Biuro Sprzedaży
tel. +48 664 087 645
kusocinskiego@unidevelopment.pl
www.kusocinskiego.pl