

11.

PODEDWORZE

Lokal mieszkalny nr **M59**Powierzchnia **53,47 m²**

Piętro 1



Pokoje 3

Zestawienie powierzchni

1. Przedpokój	3.56 m ²
2. Przedpokój	3.54 m ²
3. Pokój	11.79 m ²
4. Łazienka	4.39 m ²
5. Wc	1.58 m ²
6. Pokój dzienny z aneksem	19.27 m ²
7. Pokój	9.34 m ²

balkon ~7.56 m²balkon ~8.05 m²

POŁOŻENIE NA KONDYGNACJI

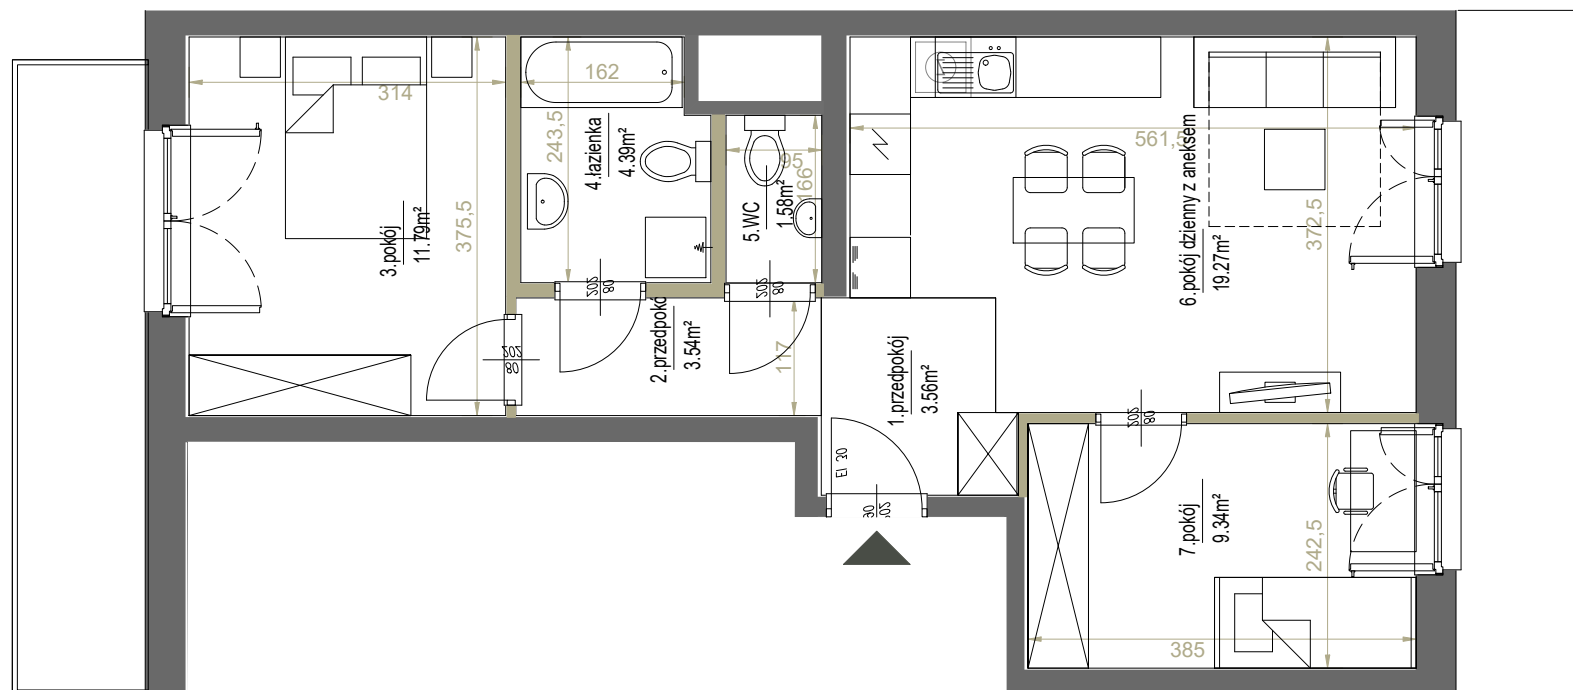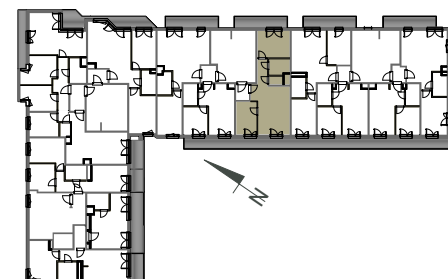

SKALA: 1:75

1 2 m

ściany działowe

westa 

INVESTMENTS

ADRES INWESTYCJI ul. Podedworze 11 w Krakowie, www.westa-mieszkania.pl

BIURO SPRZEDAŻY +48 789 409 732, +48 503 903 675, sprzedaz@westainvestments.com.pl

Niniejsza karta ma charakter poglądowy i przedstawia przykładową aranżację lokalu. Rzut lokalu został przygotowany na potrzeby rezerwacji mieszkania. Ostateczna powierzchnia użytkowa lokalu ustalona będzie w trakcie pomiaru powykonawczego wg. PN-ISO 9836.

