



LOKAL USŁUGOWY "D"

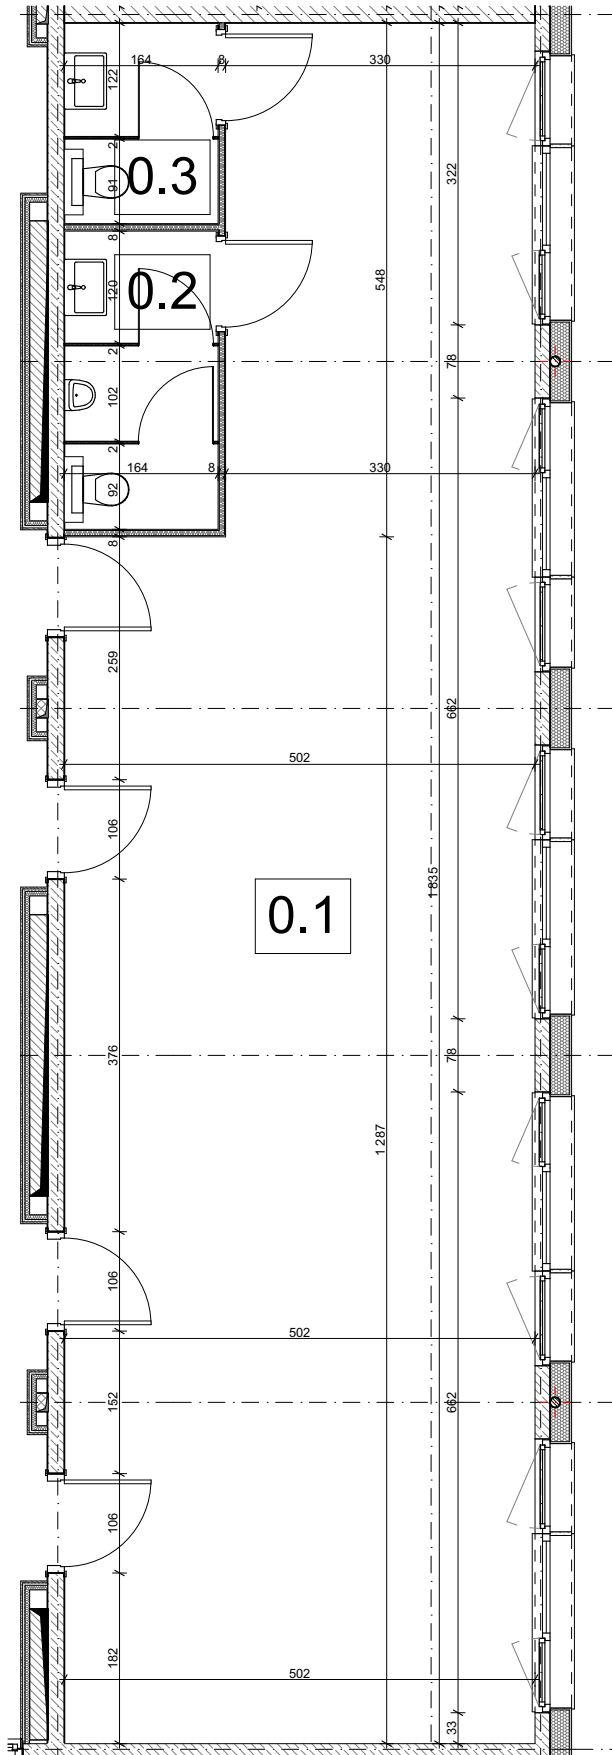


ZESTAWIENIE POWIERZCHNI		
0.1	POM. USŁUGOWE	82,69 m ²
0.2	WC MĘSKIE	5,07 m ²
0.3	WC DAMSKIE	3,37 m ²
	POW. POD ŚCIANKAMI DZIAŁOWYMI NADAJĄCYMI SIĘ DO DEMONTAŻU	0,98 m ²
SUMA		92,11 m²
WYMIAROWANIE +/- 1cm		

LOKALIZACJA BUDYNKU

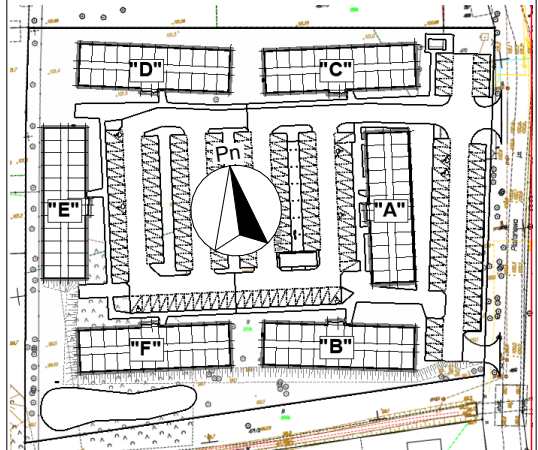

LOKALIZACJA NA KONDYGNACJI

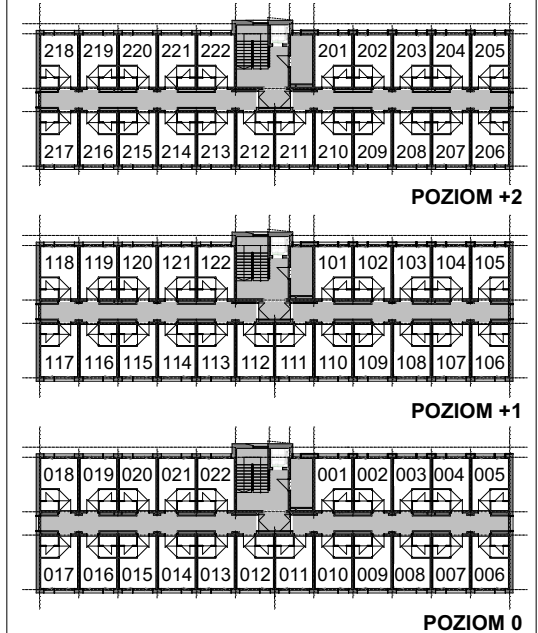

OBIEKT	BUDYNEK USŁUGOWY			
LOKALIZACJA	REGUŁY UL. PLATANOWA DZ. NR EW. 471/1, 470, OBR.0013 REGUŁY, JEDN. EW. 142104_2 MICHAŁOWICE			
BRANŻA	ARCHITEKTURA			
FAZA PROJEKTU	KARTA TECHNICZNA LOKALU			
NAZWA RYSUNKU	RZUT LOKALU			
BUDYNEK:				
POZIOM:				
NR LOKALU:				