
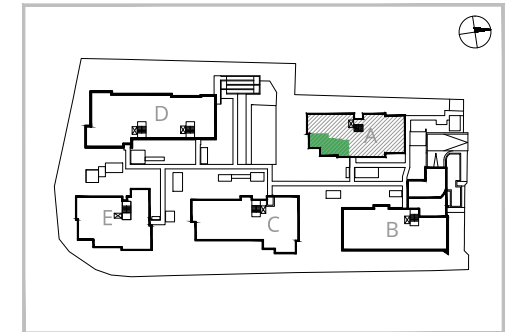


U Przybyszewskiego

ul. Brązownicza

Kraków

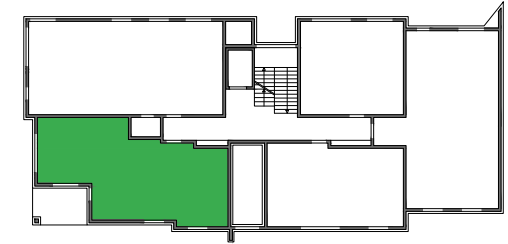


Budynek - A Piętro - 0 Nr lokalu - 4

Pokój z aneksem	33.26 m ²
Pokój	11.28 m ²
Pokój	10.27 m ²
Przedpokój	8.47 m ²
Łazienka	4.76 m ²

Pow. użytkowa - 68.04 m²

Ogródek 41.21 m²

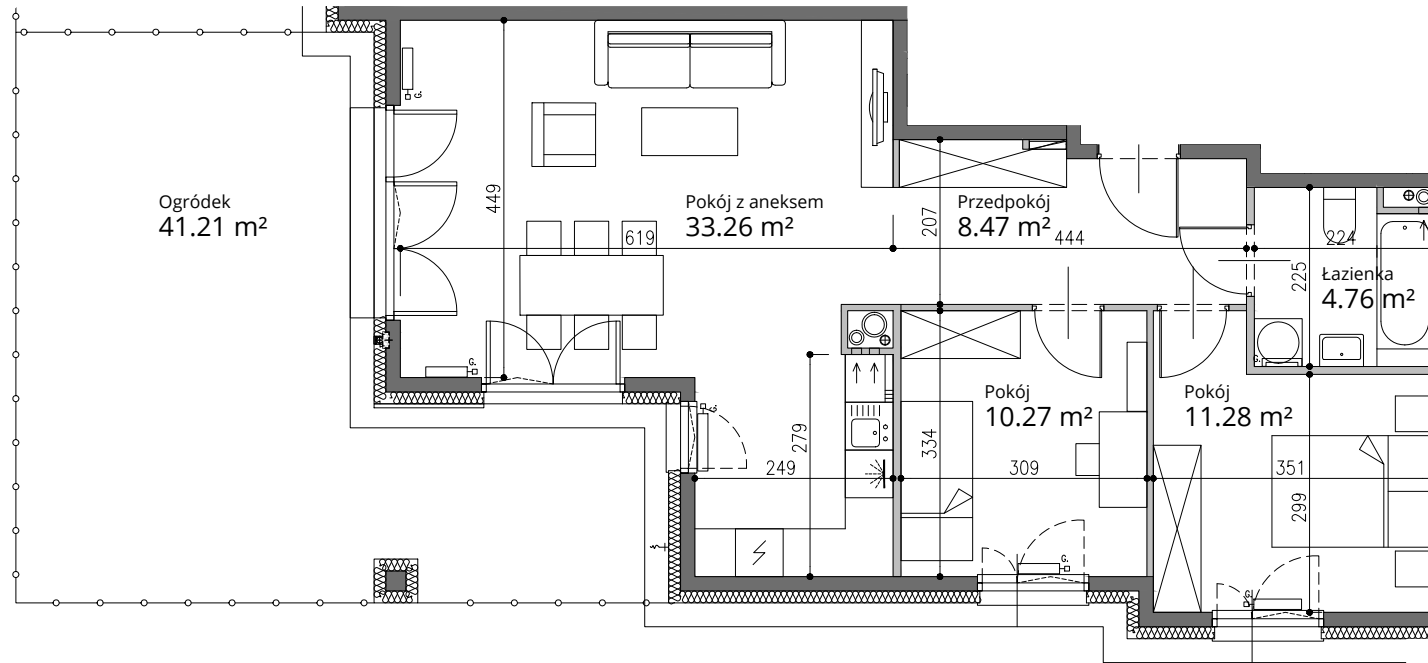

Legenda:

- Ściany działowe
- Ściany konstrukcyjne

Uwagi:

Przy obliczaniu powierzchni uwzględniono normę PN-ISO 9836. Powierzchnia pod ścianami działowymi nie jest wliczona do powierzchni użytkowej mieszkania. Powierzchnia ogródków może ulec zmianie o 5%. Wymiary podano w stanie surowym. Przedstawiona aranżacja lokalu jest przykładowa, rysunki w tym zakresie mają charakter informacyjny i nie stanowią oferty w rozumieniu przepisów Kodeksu Cywilnego.

Biuro sprzedaży: ul. Armii Krajowej 19, tel.: 12 639 57 00

EKOPARK

www.ekopark.pl