


lokal mieszkalny

karta informacyjna inwestycji

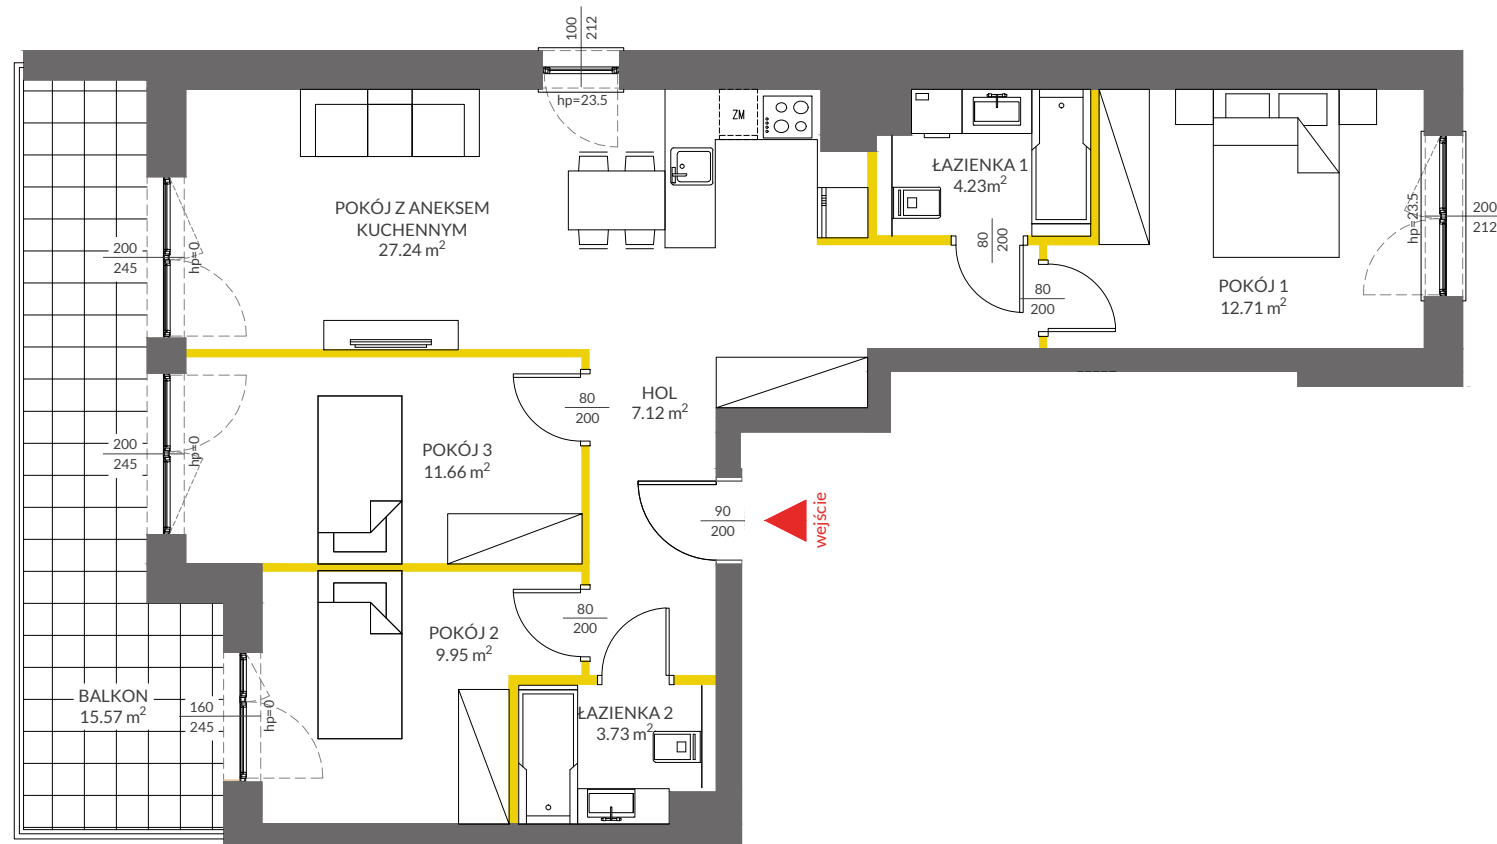

LEGENDA

- ścianki działowe
- możliwość wykonania ścianki działowej
- ścianki i obudowy pionów instalacyjnych



Powierzchnia lokalu obliczona została zgodnie z Polską Normą PN-ISO 9836:2015-12, powołaną w rozporządzeniu Ministra Transportu, Budownictwa i Gospodarki Morskiej z dnia 11 września 2020 roku w sprawie szczegółowego zakresu i formy projektu budowlanego. Powierzchnia rozliczeniowa lokalu, uwzględniająca powierzchnię pod ściankami działowymi, służy do ustalenia ceny sprzedaży. Powierzchnia użytkowa lokalu służy do celów ewidencyjnych i wierzystoksięgowych. Instalacja wodna i kanalizacyjna doprowadzona do kuchni, łazienki i WC, zakończona korkami, nie schowana w ścianach. Rozprowadzenie instalacji pod przybory leży po stronie Nabywcy. Meble, biały montaż oraz drzwi wewnętrzne nie stanowią elementu wyposażenia lokalu. Deweloper zastrzega sobie możliwość wprowadzenia niewielkich zmian w dalszym etapie inwestycji. Przedstawiona aranżacja lokalu jest przykładowa.



data sporządzenia karty 02.08.2023

LOKAL NR 117


PIĘTRO	1
POKOJE	4
KLATKA	3
POWIERZCHNIA ROZLICZENIOWA	78.74 m²
POWIERZCHNIA UŻYTKOWA	76.64 m²

HOL	7.12 m²
POKÓJ Z ANEKSEM KUCHENNYM	27.24 m²
ŁAZIENKA 1	4.23 m²
POKÓJ 1	12.71 m²
POKÓJ 2	9.95 m²
POKÓJ 3	11.66 m²
ŁAZIENKA 2	3.73 m²

POWIERZCHNIA POD ŚCIANKAMI DZIAŁOWYMI	2.10 m²
---------------------------------------	---------

BALKON	15.57 m²
---------------	-----------------

POŁOŻENIE LOKALU W BUDYNKU:

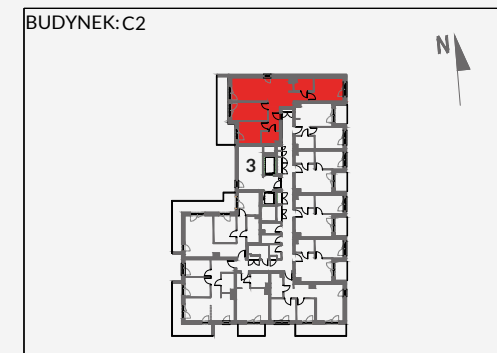

MIESZKANIA POWTARZALNE:-

Adres inwestycji: Kraków, ul. Powstańców 84

BIURO SPRZEDAŻY

📞 12 351 05 01