

KRAKOWSKIE TARASY

ul. Krakowska 88



BIURO SPRZEDAŻY



ul. Krakowska 88, 50-427 Wrocław

tel. 71 740 00 14

krakowskietarasy@ims-budownictwo.pl

www.ims-budownictwo.pl

| Nr mieszkania | Klatka | Piętro | Liczba pokoi | Powierzchnia [m ²] | Powierzchnia balkonu[m ²] |
|---------------|--------|----------|--------------|--------------------------------|---------------------------------------|
| 49 | 2 | 4 piętro | 4 | 80,69 | 33,05 |

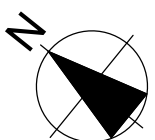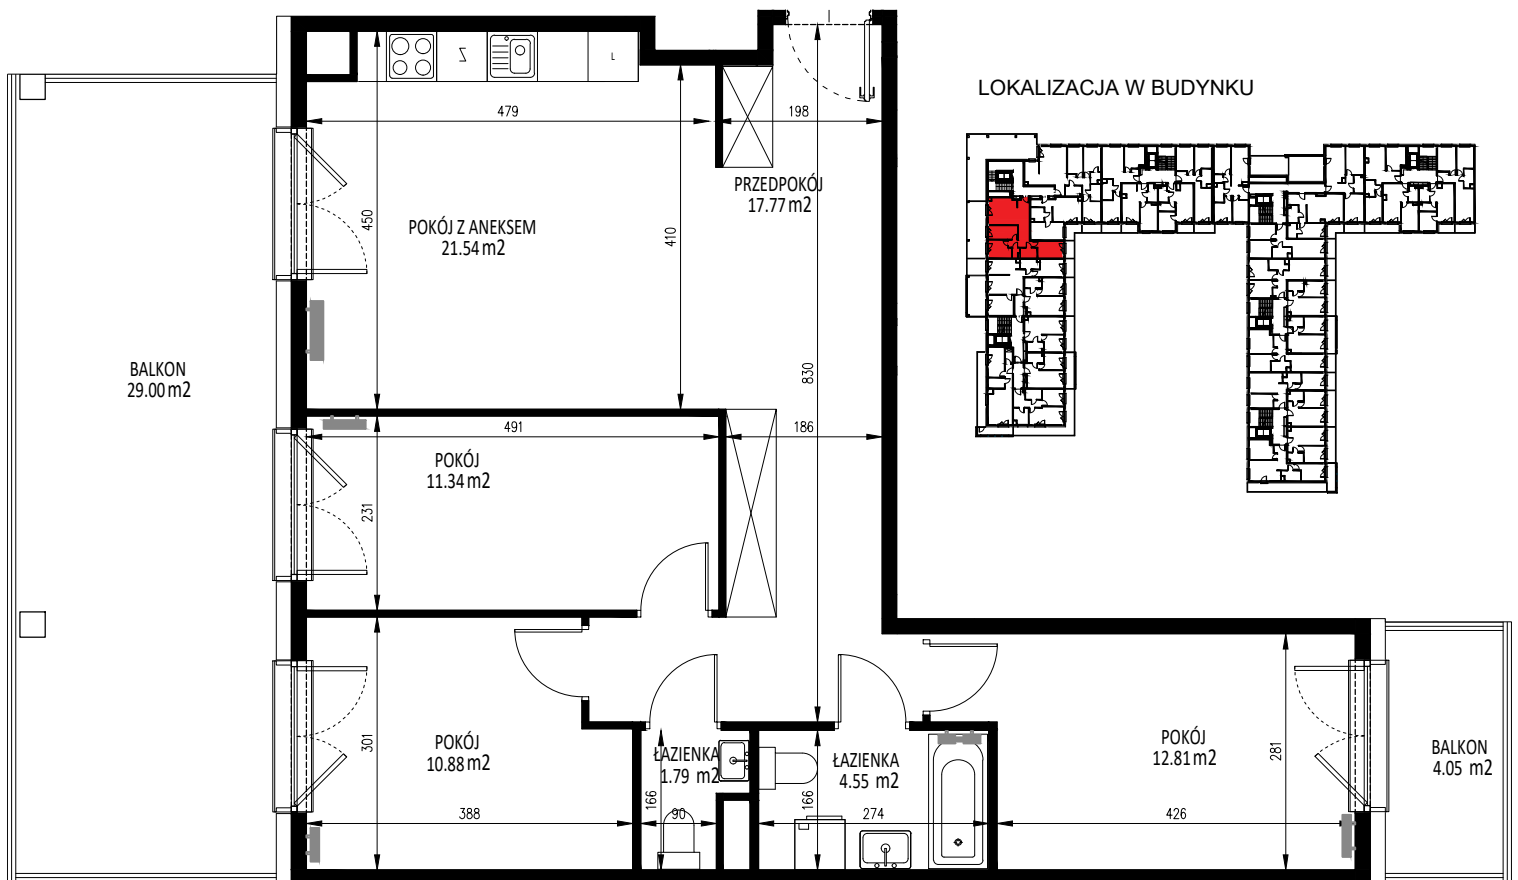

Ostateczna powierzchnia lokali zostanie określona na podstawie pomiaru powykonawczego.

Załączony rzut należy traktować poglądowo, jest on prezentowany w celu przedstawienia rozkładu funkcjonalnego pomieszczeń w obrębie lokalu.

Powierzchnię podano dla budynku w stanie wykończonym, na poziomie podłogi.

Do powierzchni kondygnacji nie są wliczane szachty instalacyjne wraz z ich obudową i wykończeniem oraz ścianki działowe.