



skala 1:75

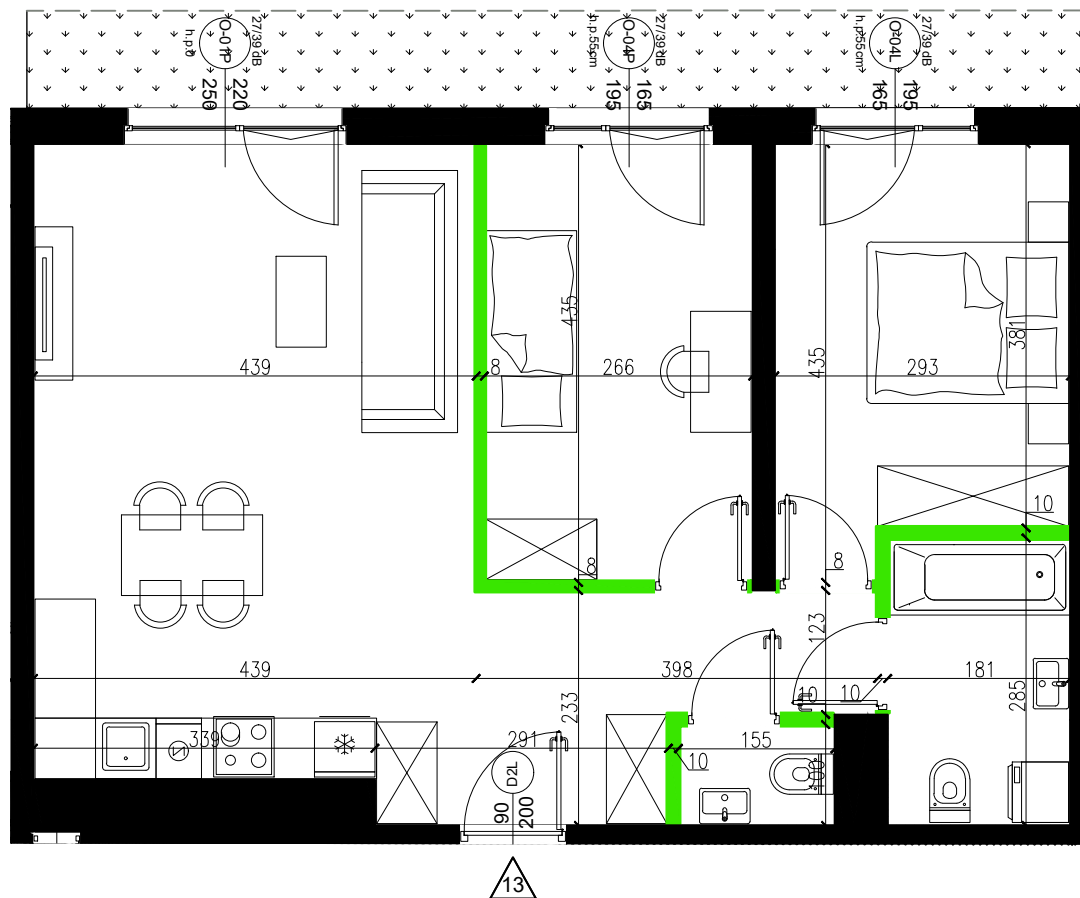

LEGENDA:

- Wejście i numer lokalu mieszkalnego
- Ściany zewnętrzne (ocieplone)
- Elementy konstrukcyjne (żelbetowe)
- Kominy
- Ściany międzylokalowe
- Ściany działowe (nadające się do demontażu)
- Możliwe wydzielenie ścianą

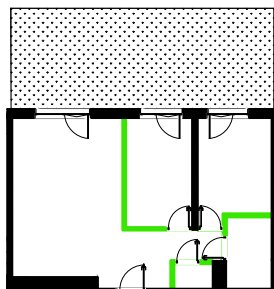

Oznaczenie okien:
 S - szerokość w świetle muru
 H - wysokość w świetle muru
 h.p. - wysokość parapetu

UWAGA: Wymiary okien mogą ulec nieznacznym zmianom, w zależności od technologii okien

KARTY KATALOGOWE LOKALU


/opracowane na podstawie projektu budowlanego, nie przeznaczone do celów wykonawczych/

- powierzchnie podane wg obowiązującej normy PN-ISO 9836;1997 (w tynkach)
- wymiary pomieszczeń podane są w świetle murów (w tynkach)
- ze względu na trwające prace projektowe powierzchnie mogą ulec zmianie
- wyposażenie tylko w celach prezentacji, nie stanowi zobowiązania umownego
- ze względu na trwające prace projektowe lokalizacja, ilość i wielkość grzejników może ulec zmianie
- niniejszy projekt nie stanowi oferty w rozumieniu przepisów kodeksu cywilnego
- wyjście na taras- możliwa różnica poziomów
- na wszystkie zmiany należy uzyskać zgodę projektanta
- wysokość mieszkania wynosi około 2,7m

AURA

MOKOTÓW

Położenie lokalu na terenie inwestycji:

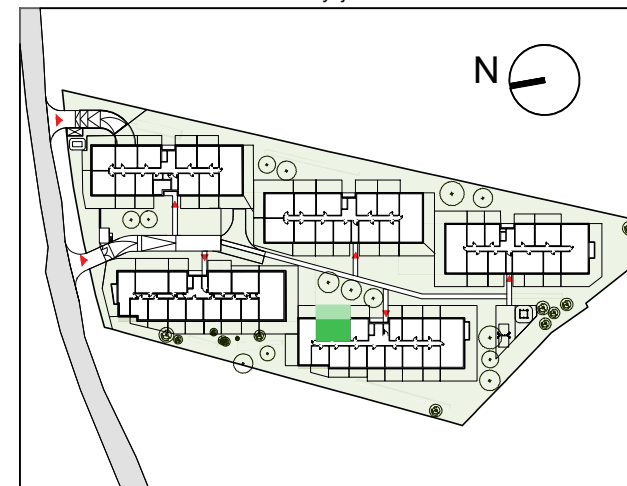

Dane mieszkania:

BUDYNEK C, PARTER

LOKAL	C 13
3 POKOJOWE	
Powierzchnia użytkowa po odjęciu powierzchni pod ściankami działowymi	64.05m ²

-hol wejściowy	6.88m ²
-łazienka	5.02m ²
-sypialnia	11.50m ²
-salon+aneks kuchenny	27.82m ²
-pokój	11.36m ²
-WC	1.47m ²
-pow. pod ściankami działowymi	1.70m ²
-ogródek	4.181m ²

Inwestor:

MILL-YON
 MILL-YON MOKOTÓW
 sp. z o.o.
 al. J. Ch. Szuca 3/3
 00-580 Warszawa

Architektura:

FBT
 FBT sp. z o.o.
 ul. F. Klimczaka 13/U9
 02-797 Warszawa