


Ceglana Park.

nr 3/a/43



Powierzchnia **99,51 m²**

**Piętro 4
z antresolą**

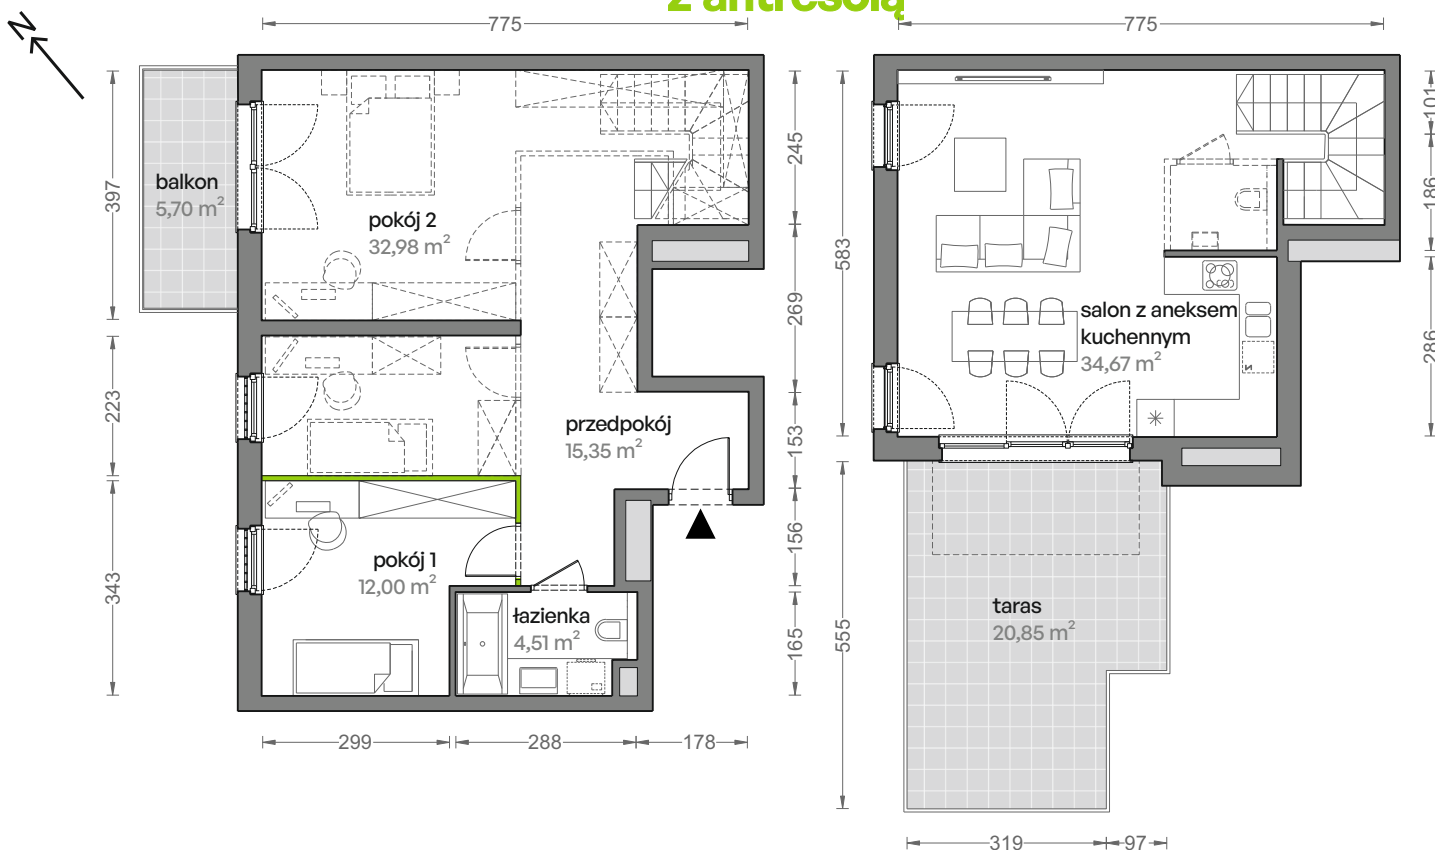

Aranżacja mieszkania jest przykładowa

Schody do indywidualnego wykonania przez nabywcę mieszkania, wykonać w konstrukcji samonośnej lekkiej stalowej.

Powierzchnia **użytkowa**

salon z aneksem kuchennym	34,67 m ²
pokój 1	12,00 m ²
pokój 2	32,98 m ²
łazienka	4,51 m ²
przedpokój	15,35 m ²
Razem	99,51 m²
+ balkon	5,70 m ²
+ taras	20,85 m ²

Rzut kondygnacji **Piętro 4**



Plan osiedla **Budynek 3**

